



カーサスクリーン34参考施工図

■ カーサスクリーン34 長さ3,025.5×1,025.5(基本1セット、連結2セット、コーナー1セット)


(平面図)

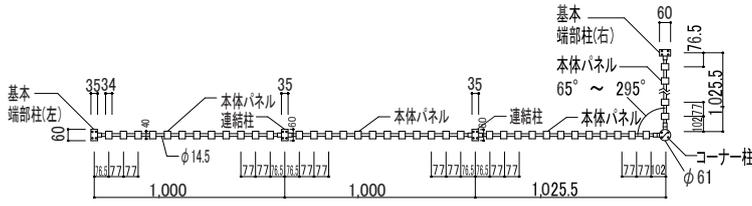


(正面図)

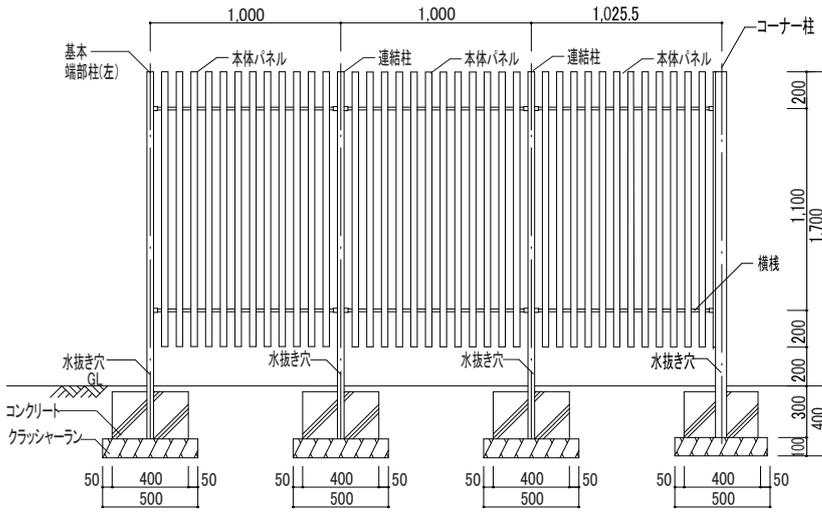

(左側面図)

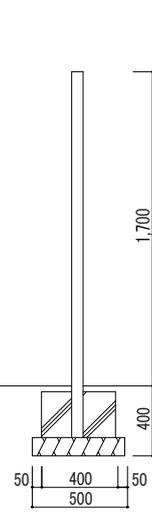

(右側面図)

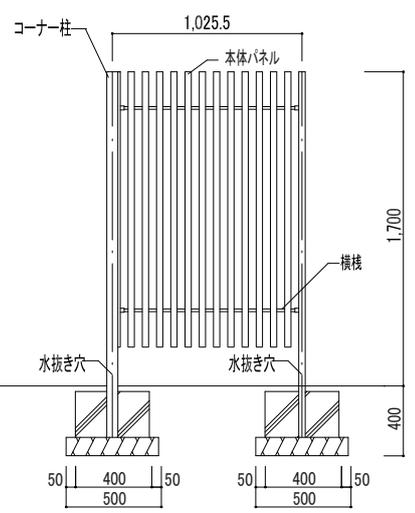

図面名称	カーサスクリーン34参考施工図/長さ3,025.5×1,025.5	縮尺	1/40
------	-----------------------------------	----	------