



カーサスクリーン50参考施工図

■ カーサスクリーン50 長さ3,025.5×1,025.5(基本セット、連結2セット、コーナー1セット)


(平面図)

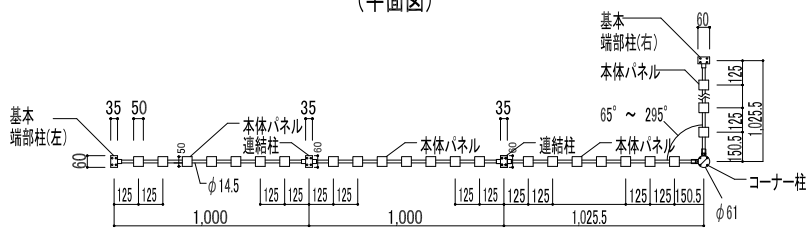


(正面図)

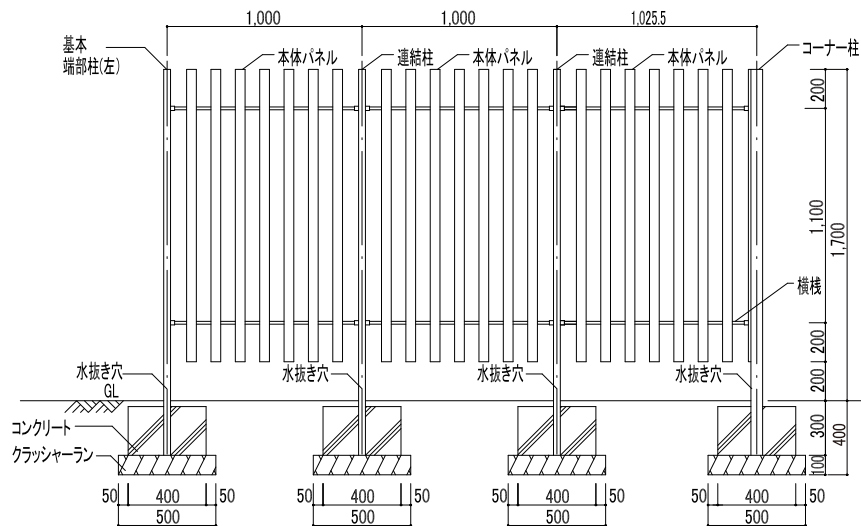

(左側面図)

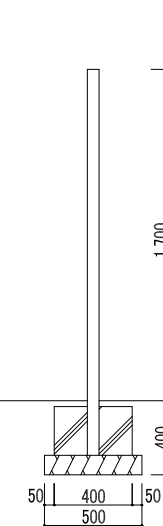

(右側面図)

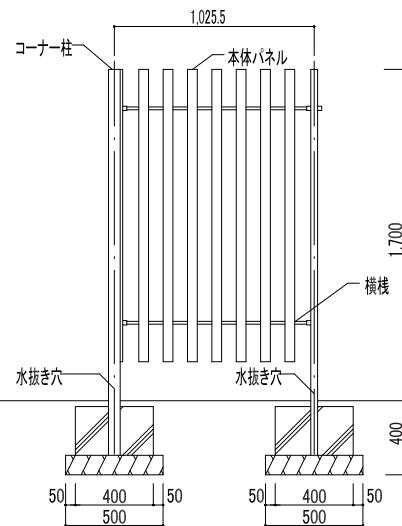

図面名称 カーサスクリーン50参考施工図/長さ3,025.5×1,025.5

縮尺 1/40