


ブライド参考施工図

■ブロック上へ施工する場合


(平面図)

風圧作用面積係数(γ):0.85

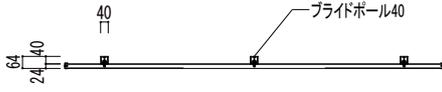

(正面図)

(側面図)

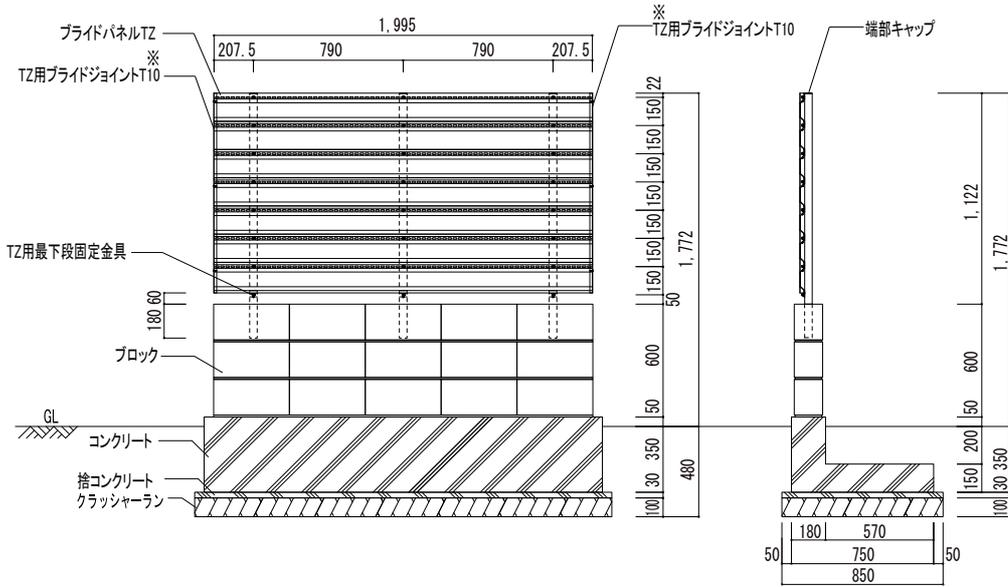

※専用オプションとして「TZ用ブライドジョイントT10」をご用意しております。詳しくは、ブライドパネルTZに付属の取扱説明書をご確認ください。
 ※基礎の配筋については、「型式構造配筋・同解説」をご参照ください。

図面名称	ブライド参考施工図/ブロック上へ施工する場合	縮尺	1/40
------	------------------------	----	------