


ブライド参考施工図

■ 独立基礎・連続基礎上へ施工する場合


(平面図)

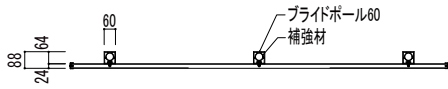

風圧作用面積係数(γ):0.85

(正面図)

(側面図)

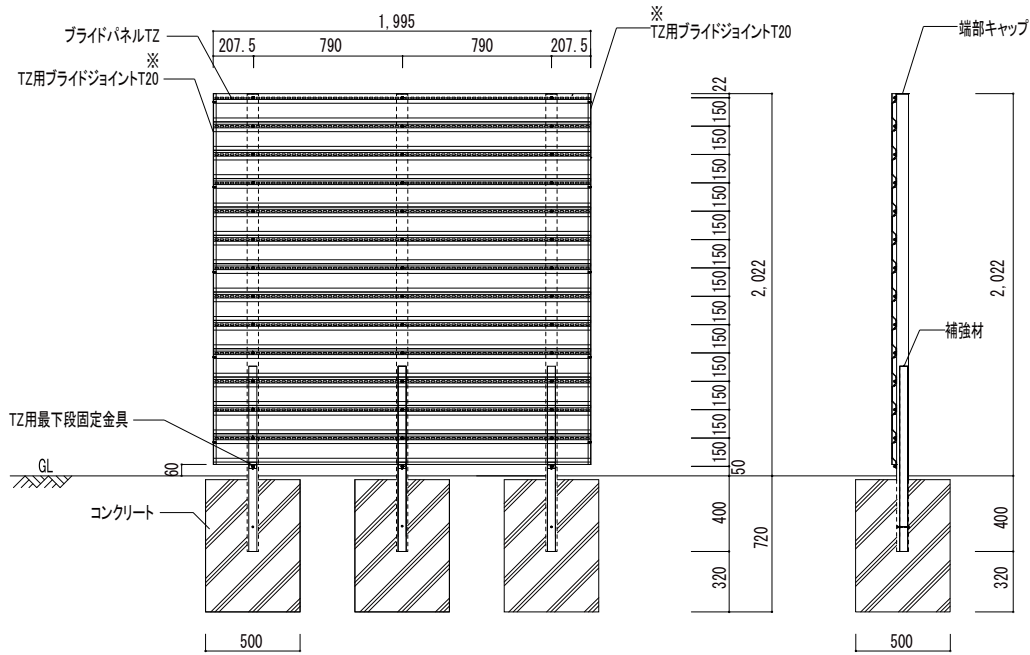

※専用オプションとして「TZ用ブライドジョイントT20」をご用意しております。詳しくは、ブライドパネルTZに付属の取扱説明書をご確認ください。

図面名称	ブライド参考施工図/独立基礎・連続基礎上へ施工する場合	縮尺	1/40
------	-----------------------------	----	------