




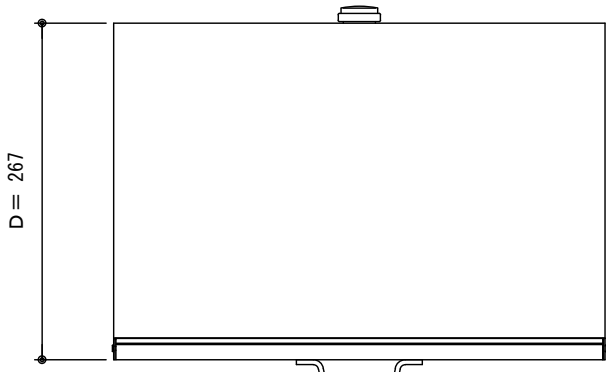


平面図

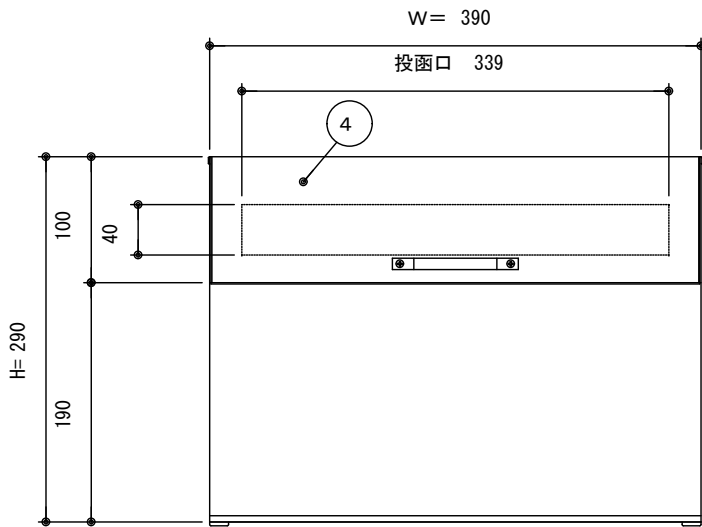


投入側姿図

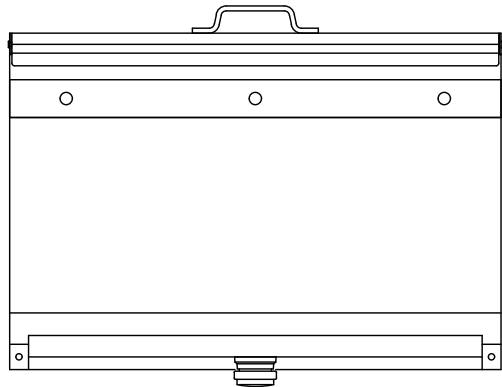

底面図

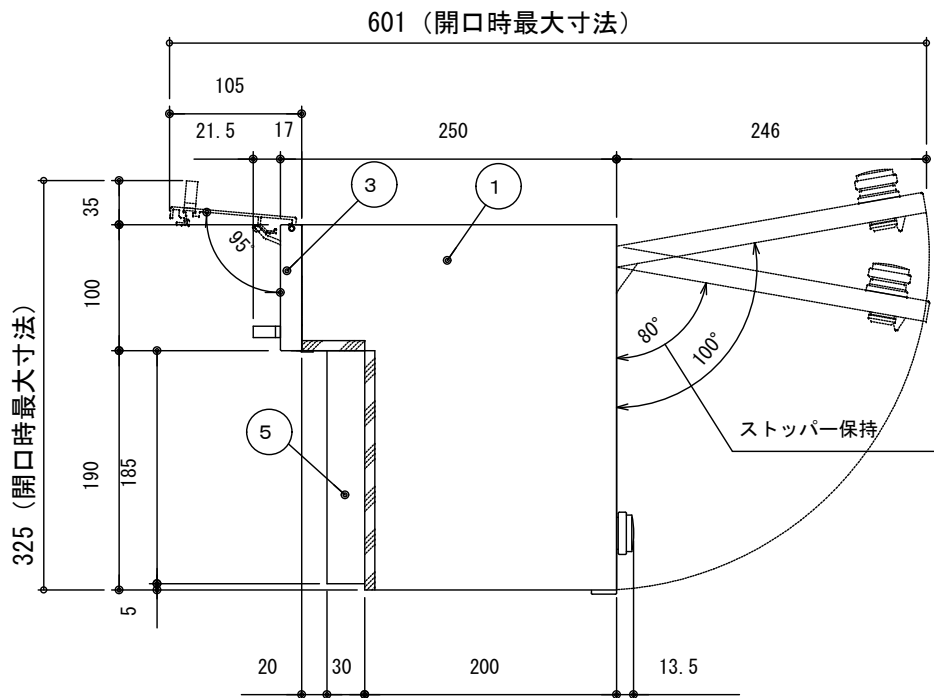

側面図

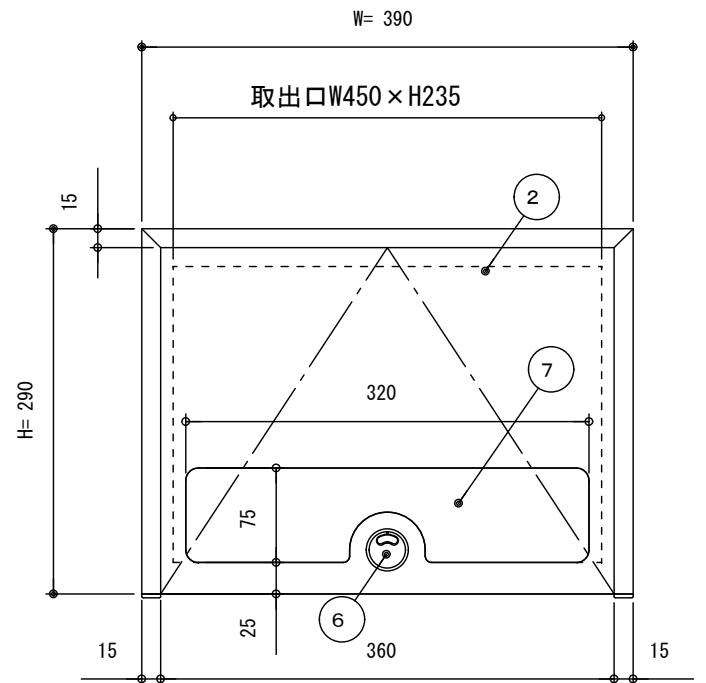

取出側姿図

No.	名 称	材 質	備 考
①	本体	ステンレス	
②	扉	ステンレス	
③	本体ボストロ本体	ステンレス 黒塗装	
④	パネル	アルミ押出型材 電着塗装	シート貼り
⑤	スペーサー	スチール	
⑥	ダイヤル錠	窓式ダイヤル錠	
⑦	郵便物確認窓	アクリル樹脂	
⑧			

品名 ルージュダンボ 05	規格・名称	作成日：2025.01.30	重量：6.5kg	縮尺S=1:6 (用紙サイズ：A3)	株式会社ユニソン