




平面図

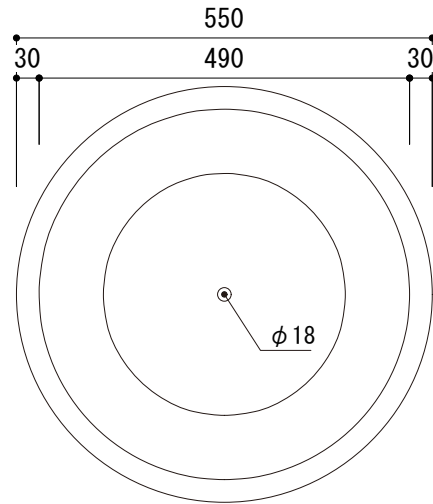

立・断面図

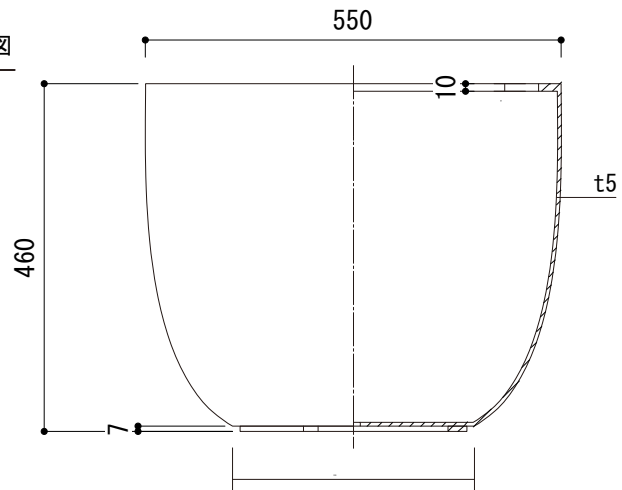

底面図

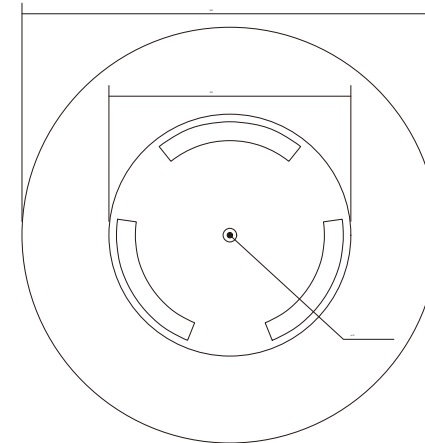

( mm )

商品名	バンドール ラウンド550 (ブロンズ/カッパーグリーン)		
容量/重量	70 L / 5.5 kg	縮尺	1 : 10
材質	FRP (繊維強化プラスチック)	株式会社ユニソン	