




平面図

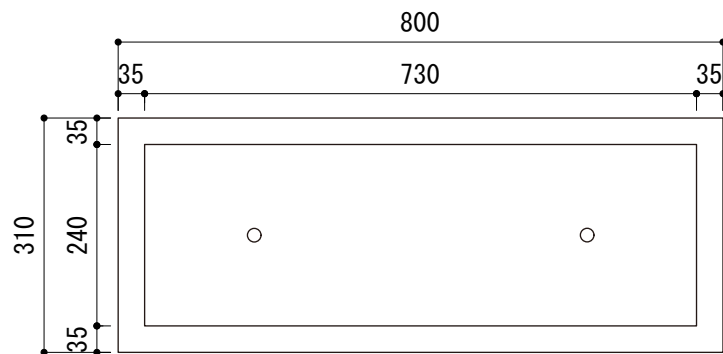


立・断面図

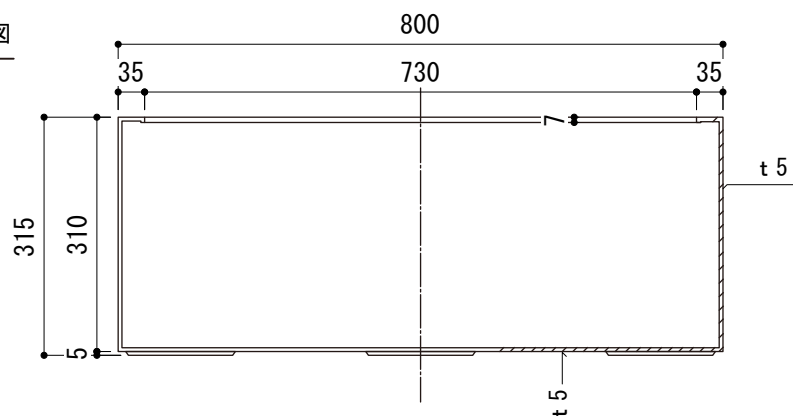

側・断面図

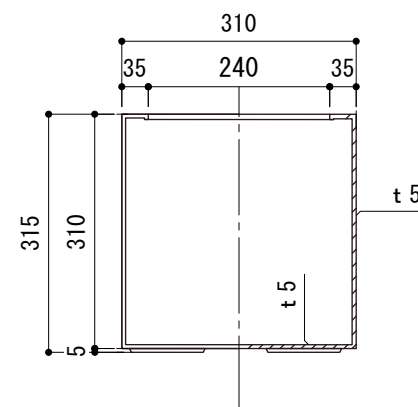

底面図

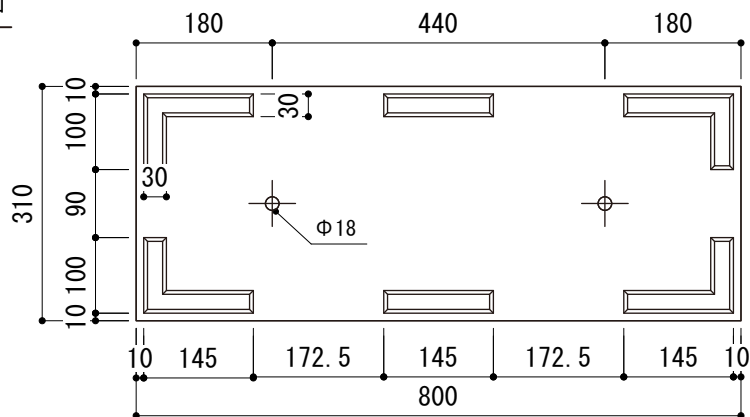

※製造時期により穴や高台の大きさや数、位置に変更が生じる場合がございます。
 ※製造方法により寸法の誤差が生じる場合がございます。

(mm)

商品名	ブラックイロンライト BL キンロス 800		
容量/重量	63 L / 8.0 kg	縮尺	1 : 10
材質	FRP (繊維強化プラスチック)	株式会社ユニソン	