


ファミার্ジュアクシスS参考施工図

■ファミার্ジュアクシスS170×1700

(側面図)

(背面図)

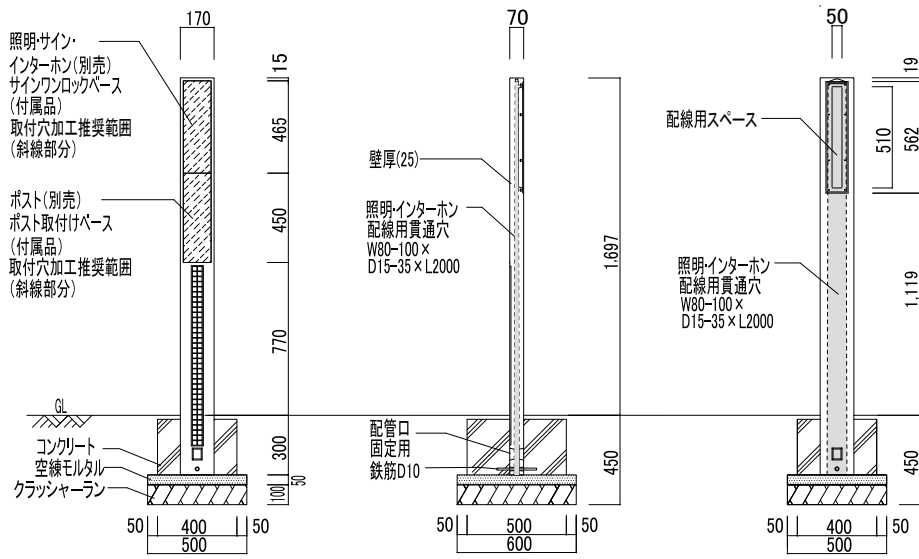

図面名称	ファミার্ジュアクシスS 170×1700参考施工図	縮尺	1/40
------	-----------------------------	----	------