



レジラバー参考施工図

歩行者系道路

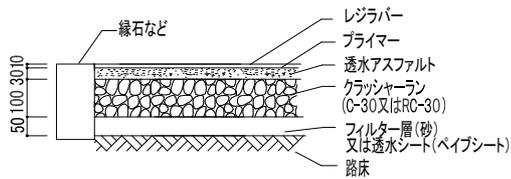

階段

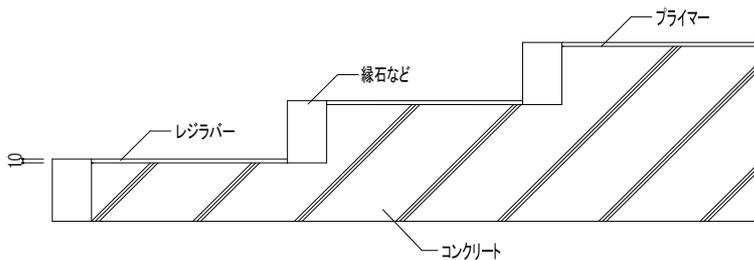

図面名称	レジラバー参考施工図	縮尺	1/20
------	------------	----	------