


ロジ洗い出しキット参考施工図

社内基準に基づいて推奨する施工図となります。
 設計条件 ● 路床 設計CBR3%以上 ● 寒冷地は除く

■ 歩行者系道路(歩道・広場)

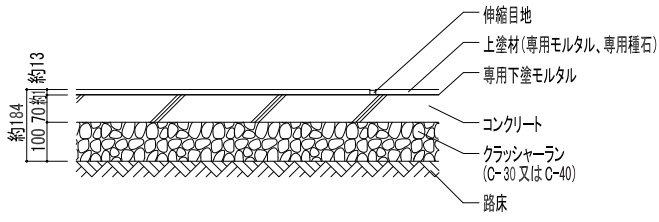

図面名称

ロジ洗い出しキット参考施工図

縮尺

1/20