


クレモナストーン、ランドストーン(乱形)、ワズストーン参考施工図

社内基準に基づいて推奨する施工図となります。
 設計条件 ● 路床 設計CBR3%以上 ● 寒冷地域は除く

※1:住宅の駐車場など1日数回程度乗用車が駐・停車する非公共スペースの駐車場


歩行者系道路(歩道・広場)

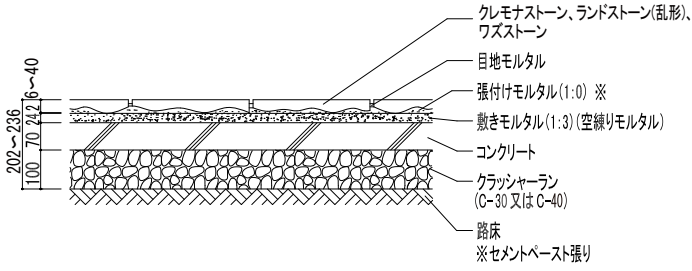

歩掛表(クレモナストーン・ゴールドイエロー) (100㎡当り)

| 名称 | 数量 |
|-------------------|-----------------------|
| 張付けモルタル | 0.24 m ³ |
| 敷きモルタル | 2.80 m ³ |
| クレモナストーン・ゴールドイエロー | 100.00 m ² |
| 石工 | 20.00人 |
| 普通作業員 | 15.00人 |

住宅の駐車場などの非公共スペース ※1

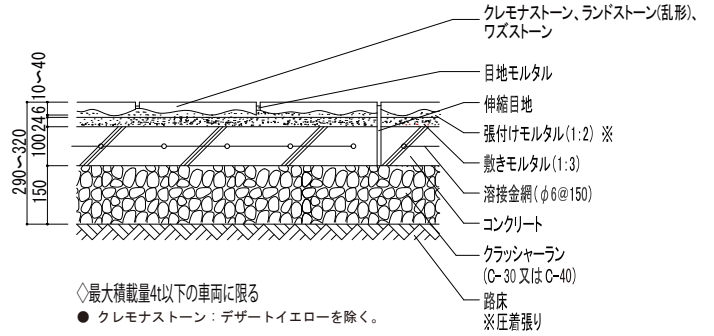

歩掛表(クレモナストーン・ゴールドイエロー) (100㎡当り)

| 名称 | 数量 |
|-------------------|-----------------------|
| 張付けモルタル | 0.70 m ³ |
| 敷きモルタル | 2.80 m ³ |
| コンクリート | 10.00 m ³ |
| 溶接金網 | 100.00 m ² |
| クレモナストーン・ゴールドイエロー | 100.00 m ² |
| 石工 | 18.00人 |
| 普通作業員 | 15.00人 |

| | | | |
|------|----------------------------------|----|------|
| 図面名称 | クレモナストーン、ランドストーン(乱形)、ワズストーン参考施工図 | 縮尺 | 1/20 |
|------|----------------------------------|----|------|