



ザラットレンガ参考施工図


■門柱 GLより高さ1,490(基礎より24段積み)

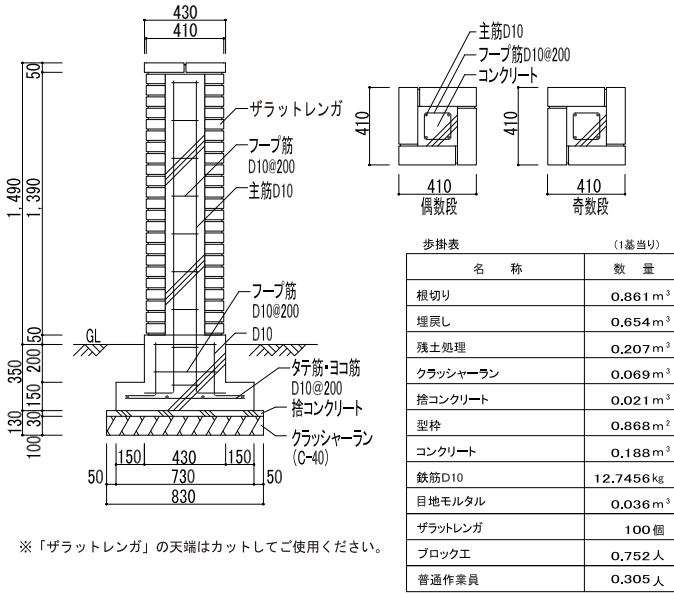


■塀 GLより高さ1,190(基礎より19段積み)

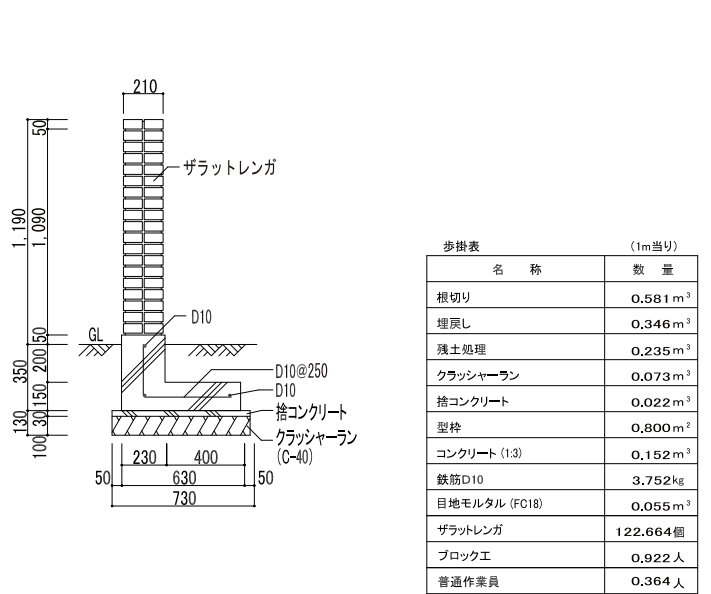


■参考根切り断面図

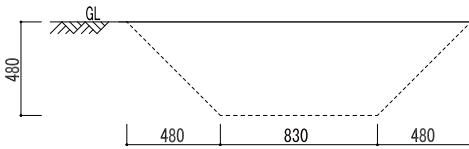


■参考根切り断面図

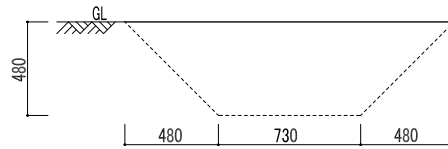

■土留め GLより高さ300(基礎より6段積み)

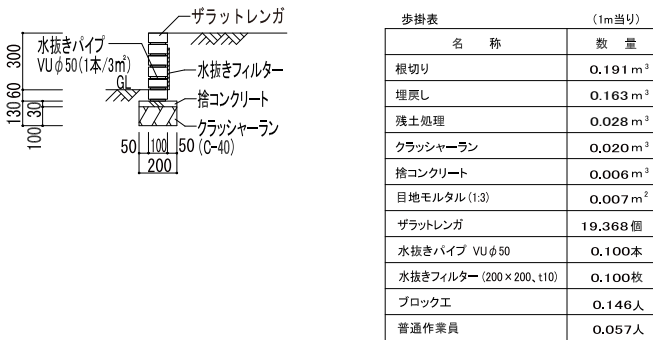

■参考根切り断面図

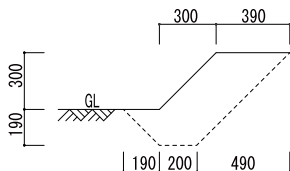

※参考根切り断面図 1.土質及び現場の状況により、断面図が異なりますので、ご注意ください。また、余掘りは見込んでいませんのでご注意ください。 2.根切りにより掘り出した土は、土質によりボリュームが増加する場合があります。残土処理の数量については、現場状況に合わせて調整して下さい。

図面名称	ザラットレンガ参考施工図	縮尺	1/40
------	--------------	----	------