


セーフティフェンス参考施工図

■ステープラ
UDM60A-20

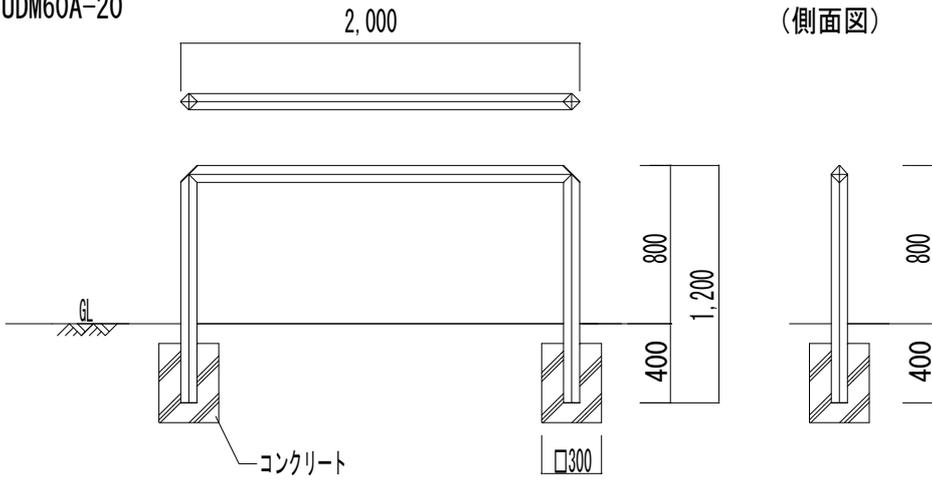

図面名称

セーフティフェンス参考施工図/
ステープラUDM60A-20

縮尺

1/40