


ブラーボ、ベガスネオ参考施工図

社内基準に基づいて推奨する施工図となります。
 設計条件 ●路床 設計CBR3%以上 ●寒冷地域は除く

※1:住宅の駐車場など1日数回程度乗用車が駐・停車する非公共スペースの駐車場


■ 歩行者系道路(歩道・広場)

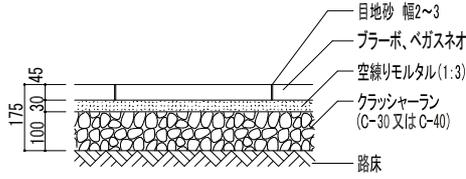

歩掛表 (100m²当り)

名称	数量
空練りモルタル	3.50 m ³
目地砂	0.07 m ³
ブラーボ、ベガスネオ	625.00 個
ブロック工	6.00 人
普通作業員	4.50 人

■ 住宅の駐車場などの非公共スペース ※1

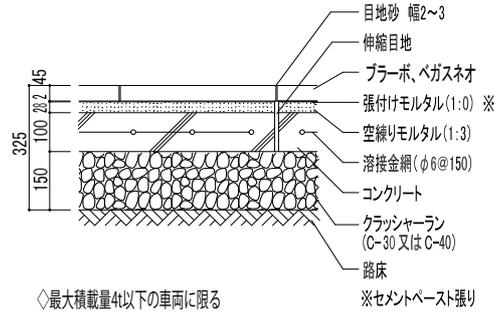


◇最大積載量4t以下の車両に限る

歩掛表 (100m²当り)

名称	数量
張付けモルタル	0.25 m ³
空練りモルタル	2.25 m ³
目地砂	0.07 m ³
コンクリート	10.00 m ³
溶接金網	100.00 m ²
ブラーボ、ベガスネオ	625.00 個
ブロック工	6.00 人
普通作業員	4.50 人

■ 階段 (ブラーボステップ、ベガスネオとリビオ[ai]スリットの組み合わせ)

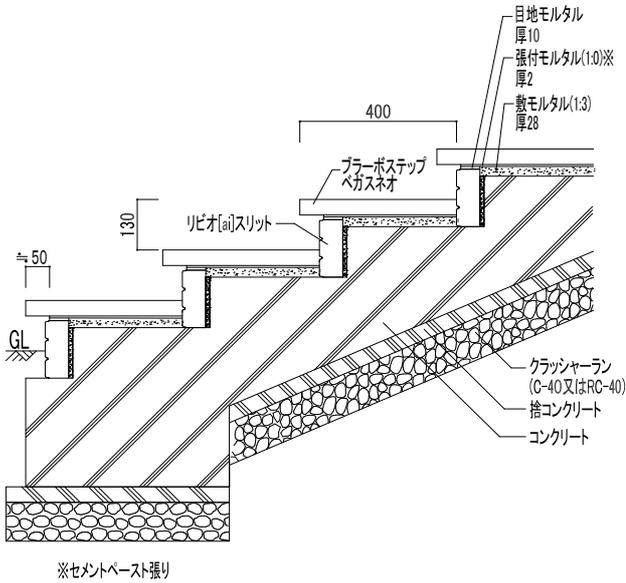

図面名称	ブラーボブラーボステップ、ベガスネオ参考施工図	縮尺	1/20
------	-------------------------	----	------