


ポルト参考施工図

社内基準に基づいて推奨する施工図となります。
 設計条件 ●路床 設計CBR3%以上 ●寒冷地域は除く

※1:住宅の駐車場など1日数回程度乗用車が駐・停車する非公共スペースの駐車場


歩行者系道路(歩道・広場)

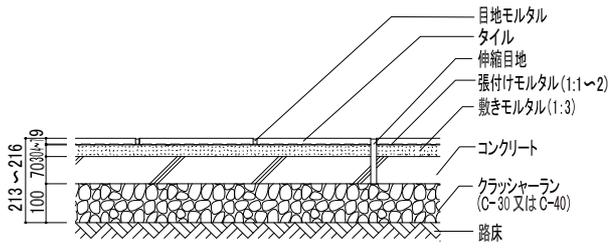

歩掛表 (100㎡当り)

| 名称 | 数量 |
|---------|--------------------|
| 張付けモルタル | 0.88m ³ |
| 敷きモルタル | 3.75m ³ |
| 目地モルタル | 0.03m ³ |
| コンクリート | 7.00m ³ |
| 600角 | 275.02枚 |
| タイル工 | 15.00人 |
| 普通作業員 | 6.00人 |

住宅の駐車場などの非公共スペース ※1

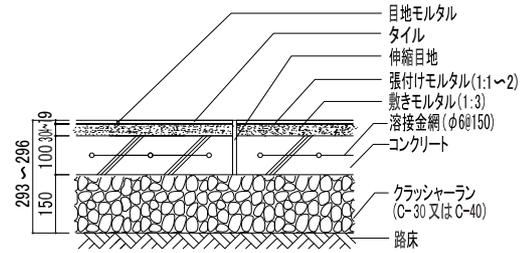

◇最大積載量4t以下の車両に限る

歩掛表 (100㎡当り)

| 名称 | 数量 |
|---------|---------------------|
| 張付けモルタル | 0.88m ³ |
| 敷きモルタル | 3.75m ³ |
| 目地モルタル | 0.03m ³ |
| コンクリート | 10.00m ³ |
| 600角 | 275.02枚 |
| タイル工 | 15.00人 |
| 普通作業員 | 6.00人 |

| | | | |
|------|----------|----|------|
| 図面名称 | ポルト参考施工図 | 縮尺 | 1/20 |
|------|----------|----|------|