


**ヴィンテージレンガ:クールミックス、カルタペーパー50、ザラットレンガ、ソイルレンガペティート、ブルディペーパー、プログエステートペーパー50、マフィンペーパー230参考施工図**

社内基準に基づいて推奨する施工図となります。  
設計条件 ●路床 設計CBR3%以上 ●寒冷地域は除く

※1:住宅の駐車場など1日数回程度乗用車が駐・停車する非公共スペースの駐車場

■ 歩行者系道路(歩道・広場)

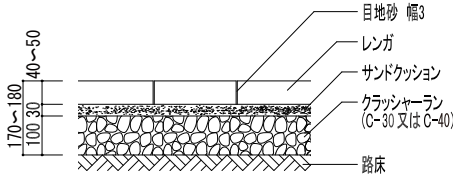


歩掛表 (200×100×40) (100㎡当り)

名称	数量
サンドクッション	4.50 m <sup>3</sup>
目地砂	0.18 m <sup>3</sup>
ソイルレンガペティート	5,000.00個
ブロック工	6.00人
普通作業員	4.00人

歩掛表 (約300×約100×約50) (100㎡当り)

名称	数量
サンドクッション	4.50 m <sup>3</sup>
目地砂	0.2 m <sup>3</sup>
ザラットレンガ	3,333.33個
ブロック工	6.00人
普通作業員	4.00人

■ 住宅の駐車場などの非公共スペース ※1

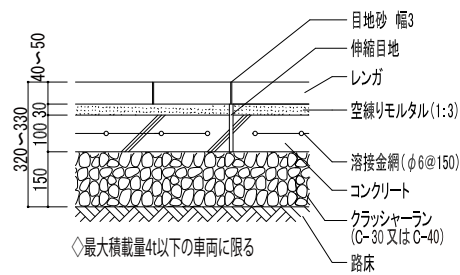


歩掛表 (200×100×40) (100㎡当り)

名称	数量
空練りモルタル	3.50 m <sup>3</sup>
目地砂	0.18 m <sup>3</sup>
コンクリート	10.00 m <sup>3</sup>
溶接金網	100.00 m <sup>2</sup>
ソイルレンガペティート	5,000.00個
ブロック工	6.00人
普通作業員	4.00人


歩掛表 (約300×約100×約50) (100㎡当り)

名称	数量
空練りモルタル	3.50 m <sup>3</sup>
目地砂	0.2 m <sup>3</sup>
コンクリート	10.00 m <sup>3</sup>
溶接金網	100.00 m <sup>2</sup>
ザラットレンガ	3,333.33個
ブロック工	6.00人
普通作業員	4.00人

■ 階段 (ヴィンテージレンガ:クールミックス、カルタペーパー50、ブルディペーパー、プログエステートペーパー50、マフィンペーパー230)

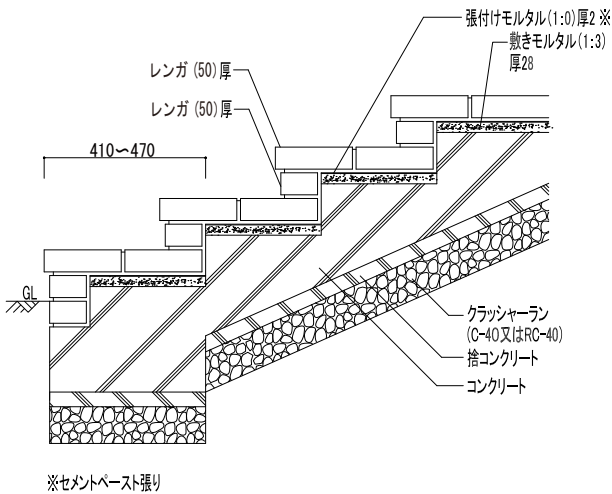

■ 階段(ザラットレンガ)

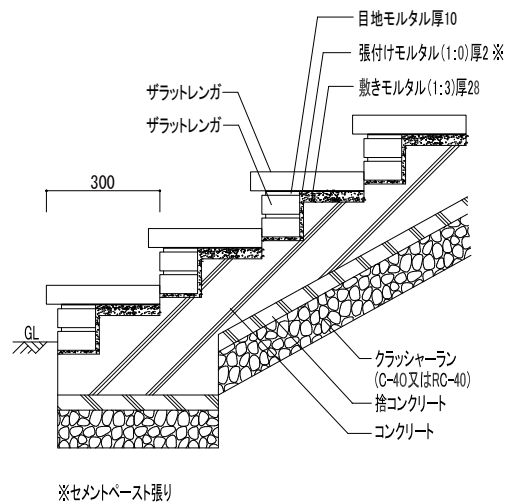

図面名称	ヴィンテージレンガ:クールミックス、カルタペーパー50、ザラットレンガ、ソイルレンガペティート、ブルディペーパー、プログエステートペーパー50、マフィンペーパー230参考施工図	縮尺	1/20
------	--	----	------