


アルカブリック、ヴィンテージレンガ:クールミックス、カルタペイバー50、ザラットレンガ、ソイルレンガペティート、ブルディペイバー、プログエステートペイバー50、マフィンペイバー230参考施工図

社内基準に基づいて推奨する施工図となります。
設計条件 ●路床 設計CBR3%以上 ●寒冷地域は除く

※1:住宅の駐車場など1日数回程度乗用車が駐・停車する非公共スペースの駐車場


■ 歩行者系道路(歩道・広場)

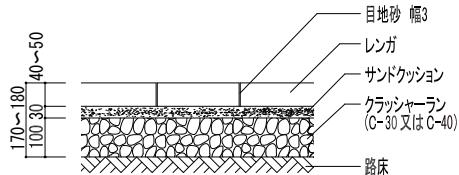

歩掛表(200 × 100 × 40) (100m ² 当り)	
名 称	数 量
サンドクッション	4.50 m ³
目地砂	0.18 m ³
ソイルレンガペティート	5,000.00 個
ブロック工	6.00 人
普通作業員	4.00 人

歩掛表(約300 × 約100 × 約50) (100m ² 当り)	
名 称	数 量
サンドクッション	4.50 m ³
目地砂	0.2 m ³
ザラットレンガ	3,333.33 個
ブロック工	6.00 人
普通作業員	4.00 人

■ 住宅の駐車場などの非公共スペース ※1

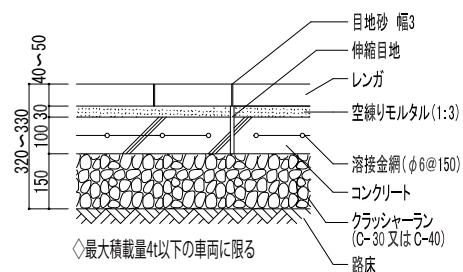


◇最大積載量4t以下の車両に限る

歩掛表(200 × 100 × 40) (100m ² 当り)	
名 称	数 量
空練りモルタル	3.50 m ³
目地砂	0.18 m ³
コンクリート	10.00 m ³
溶接金網	100.00 m ²
ソイルレンガペティート	5,000.00 個
ブロック工	6.00 人
普通作業員	4.00 人


歩掛表(約300 × 約100 × 約50) (100m ² 当り)	
名 称	数 量
空練りモルタル	3.50 m ³
目地砂	0.2 m ³
コンクリート	10.00 m ³
溶接金網	100.00 m ²
ザラットレンガ	3,333.33 個
ブロック工	6.00 人
普通作業員	4.00 人

■ 階段(アルカブリック、ヴィンテージレンガ:クールミックス、カルタペイバー50、ブルディペイバー、プログエステートペイバー50、マフィンペイバー230)

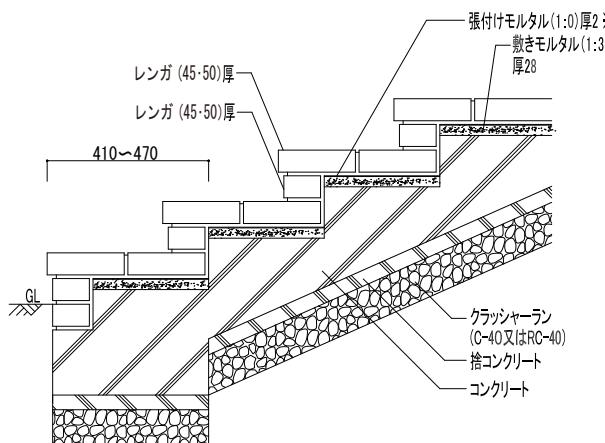

※セメントベースト張り

■ 階段(ザラットレンガ)

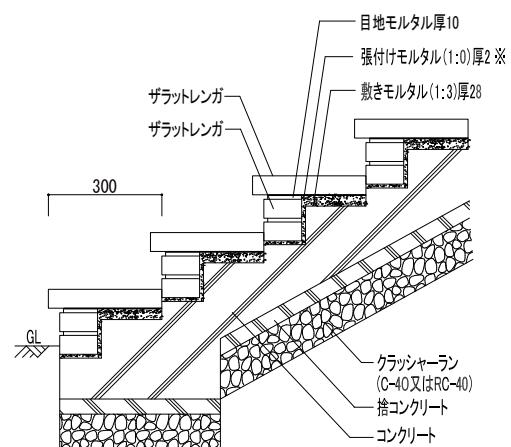

※セメントベースト張り

図面名称

アルカブリック、ヴィンテージレンガ:クールミックス、カルタペイバー50、ザラットレンガ、ソイルレンガペティート、ブルディペイバー、プログエステートペイバー50、マフィンペイバー230参考施工図

縮尺

1/20