


カタリナ、ピエンタ、ビスマーク、フォロ、プラート、プレーリー、ペスカ、ポルト参考施工図


社内基準に基づいて推奨する施工図となります。
 設計条件 ●路床 設計CBR3%以上 ●寒冷地域は除く

※1:住宅の駐車場など1日数回程度乗用車が駐・停車する非公共スペースの駐車場

歩行者系道路(歩道・広場)

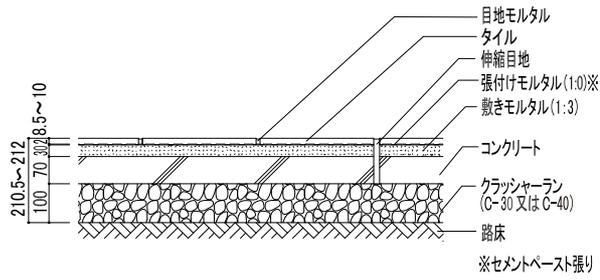

住宅の駐車場などの非公共スペース ※1

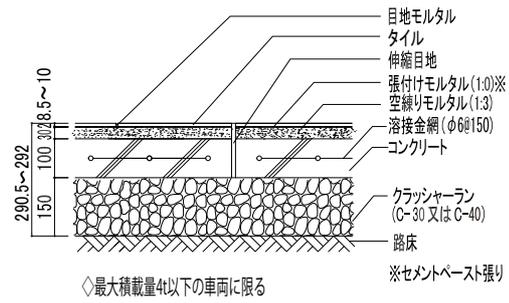

名称	数量
張付けモルタル	0.24 m ³
敷きモルタル	3.50 m ³
目地モルタル	0.06 m ³
コンクリート	7.00 m ³
300角 ㉑	1,111.11枚
600×300 ㉒	555.55枚
600角 ㉓	277.77枚
900×150 ㉔	740.74枚
タイル工	15.00人
普通作業員	6.00人

名称	数量
張付けモルタル	0.24 m ³
空練りモルタル	3.50 m ³
目地モルタル	0.06 m ³
コンクリート	10.00 m ³
溶接金網	100.00 m ²
300角 ㉑	1,111.11枚
600×300 ㉒	555.55枚
600角 ㉓	277.77枚
900×150 ㉔	740.74枚
タイル工	15.00人
普通作業員	6.00人

- ㉑-カタリナ、ピエンタ、フォロ
- ㉒-カタリナ、ペスカ
- ㉓-カタリナ、ポルト
- ㉔-ビスマーク、プレーリー

図面名称	カタリナ、ピエンタ、ビスマーク、フォロ、プラート、プレーリー、ペスカ、ポルト参考施工図	縮尺	1/20
------	---	----	------