



ファミアージュ ライト参考施工図

■ ファミアージュ ライト 520×1510/コルディア100ポスト有りタイプ

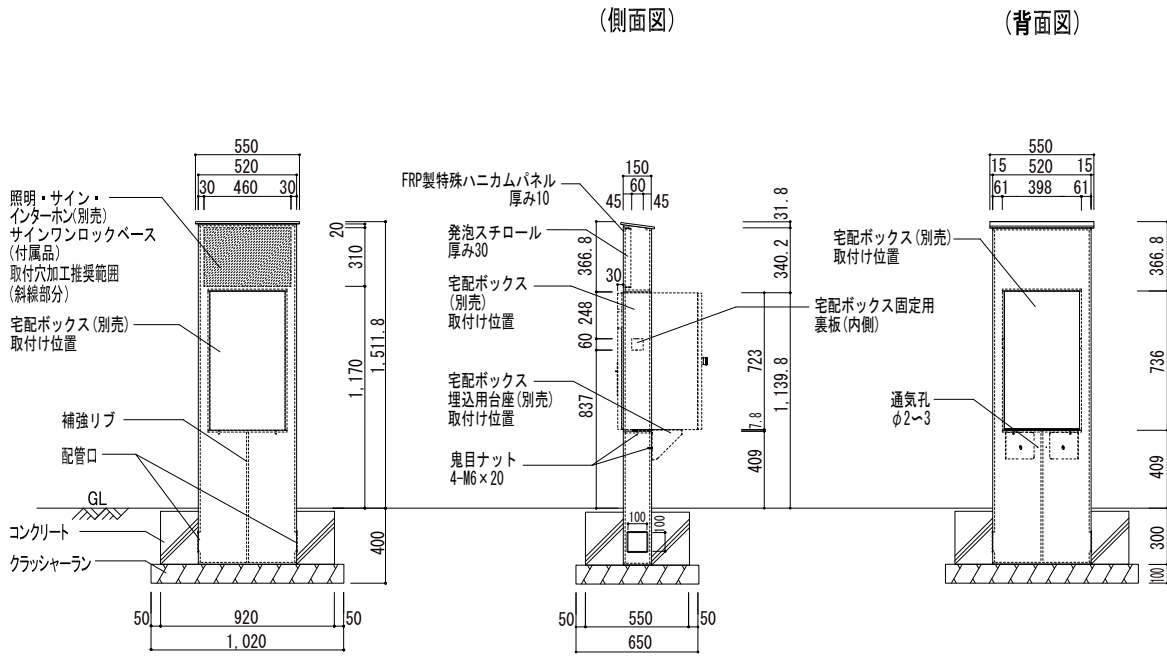

● サインワンロックベースビス穴位置

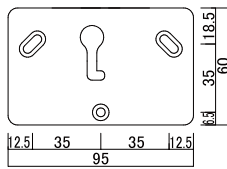

図面名称	ファミアージュ ライト 520×1510参考施工図 /コルディア100ポスト有りタイプ	縮尺	1/40
------	--	----	------