


ヴィコDB 門柱スタンド参考施工図


■ ヴィコDB 門柱スタンド H1600 452×1600/アンカータイプ

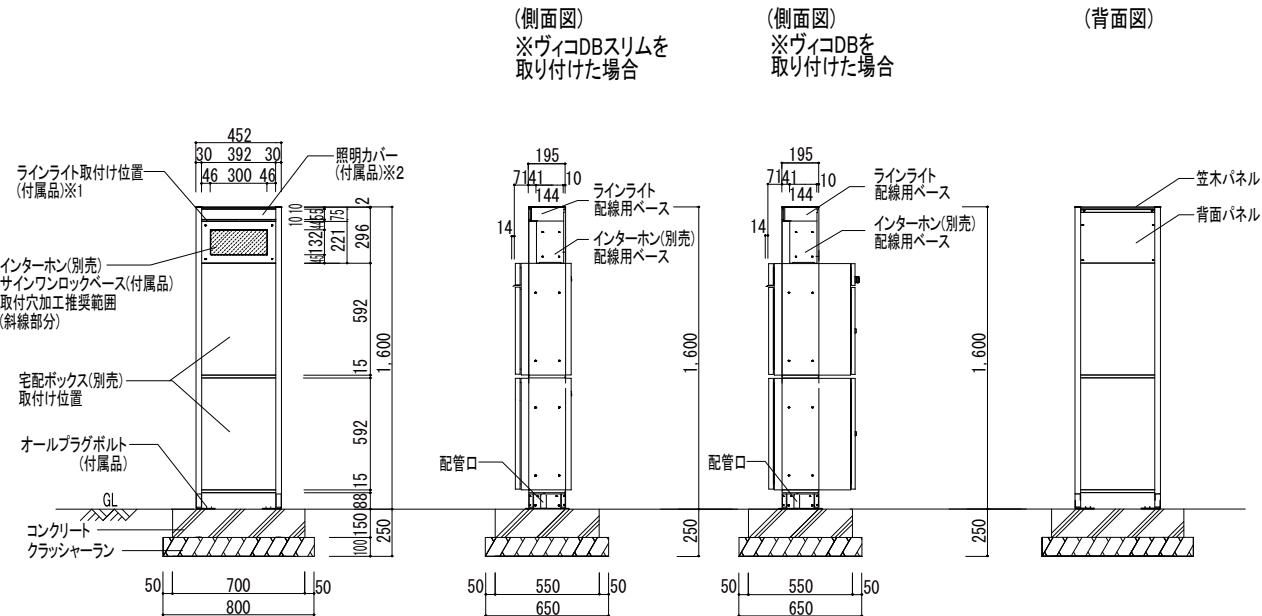

※1 専用オプションの「ヴィコ DB 門柱スタンド用サイン ライトボックス」を取り付ける場合は、ラインライトの取付け位置が異なります。詳しくは、商品に付属の取扱説明書をご確認ください。

※2 専用オプションの「ヴィコ DB 門柱スタンド用サイン ライトボックス」を取り付ける場合は、照明カバーを交換してご利用ください。

● サインワンロックベース
ビス穴位置

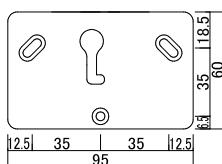

図面名称	ヴィコDB 門柱スタンド H1600 452×1600参考施工図 /アンカータイプ	縮尺	1/40
			0104221