




シダープレート、シダープレートスリム、パーシースリーパー参考施工図

社内基準に基づいて推奨する施工図となります。
 設計条件 ● 路床 設計CBR3%以上 ● 寒冷地域は除く

※1:住宅の駐車場など1日数回程度乗用車が駐・停車する非公共スペースの駐車場

歩行者系道路(歩道・広場)

住宅の駐車場などの非公共スペース ※1

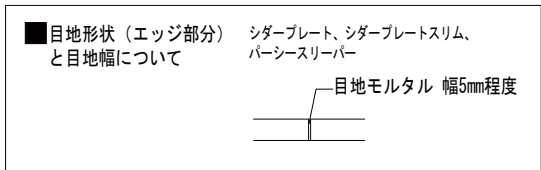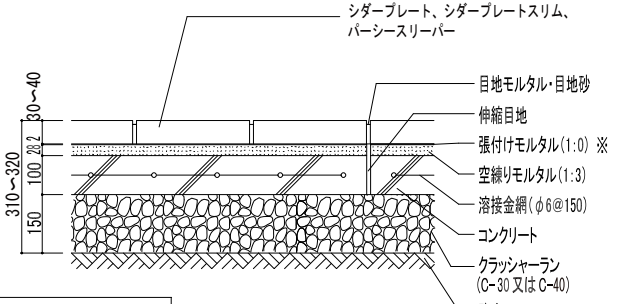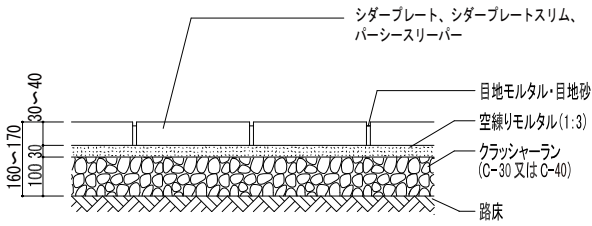

歩掛表 (シダープレート L800) (100㎡当り)

名称	数量
空線りモルタル	3.50 m ³
目地モルタル	0.07 m ²
シダープレート	312.50 個
ブロック工	7.00 人
普通作業員	7.00 人

歩掛表 (シダープレートスリム L800) (100㎡当り)

名称	数量
空線りモルタル	3.50 m ³
目地モルタル	0.18 m ²
シダープレートスリム	960.00 個
ブロック工	7.00 人
普通作業員	7.00 人

歩掛表 (シダープレート L800) (100㎡当り)

名称	数量
張付けモルタル	0.25 m ²
空線りモルタル	3.25 m ²
目地モルタル	0.07 m ²
コンクリート	10.00 m ²
溶接金網	100.00 m ²
シダープレート	312.50 個
ブロック工	7.00 人
普通作業員	7.00 人

歩掛表 (シダープレートスリム L800) (100㎡当り)

名称	数量
張付けモルタル	0.25 m ²
空線りモルタル	3.25 m ²
目地モルタル	0.18 m ²
コンクリート	10.00 m ²
溶接金網	100.00 m ²
シダープレートスリム	960.00 個
ブロック工	7.00 人
普通作業員	7.00 人

歩掛表 (パーシースリーパー L600) (100㎡当り)



名称	数量
空線りモルタル	3.50 m ³
目地モルタル	0.10 m ²
パーシースリーパー	833.33 個
ブロック工	6.00 人
普通作業員	4.00 人

歩掛表 (パーシースリーパー L600) (100㎡当り)

名称	数量
張付けモルタル	0.25 m ²
空線りモルタル	3.25 m ²
目地モルタル	0.10 m ²
コンクリート	10.00 m ²
溶接金網	100.00 m ²
パーシースリーパー	833.33 個
ブロック工	6.00 人
普通作業員	4.00 人

階段 (シダープレート)

階段 (パーシースリーパー)

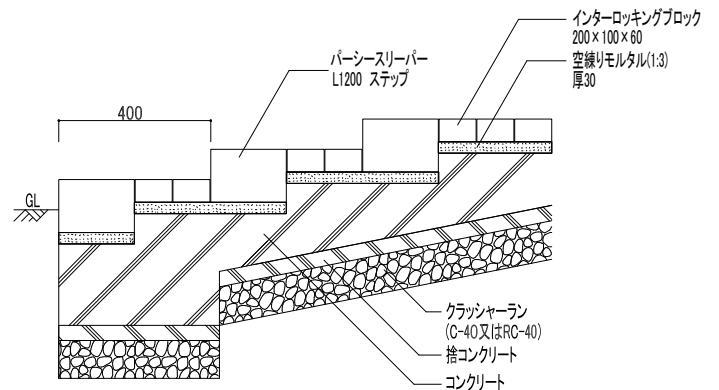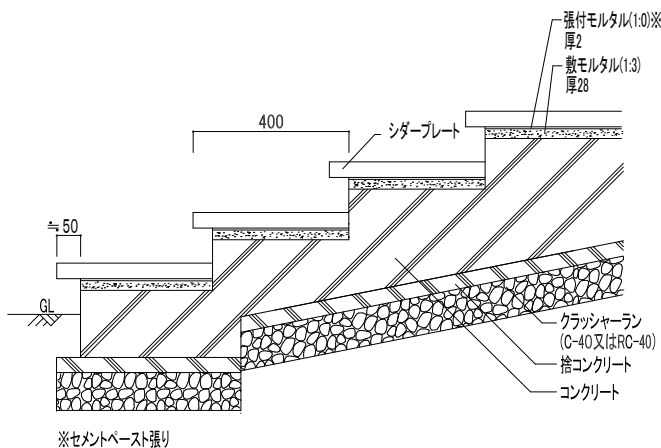

図面名称	シダープレート、シダープレートスリム、パーシースリーパー参考施工図	縮尺	1/20
------	-----------------------------------	----	------