




# デコラペイパー、テニソンペイパー、ブロンテペイパー、ヘンリースリーパー参考施工図

社内基準に基づいて推奨する施工図となります。  
設計条件 ● 路床 設計CBR3%以上 ● 寒冷地域は除く

※1:住宅の駐車場など1日数回程度乗用車が駐・停車する非公共スペースの駐車場

## 歩行者系道路(歩道・広場)

## 住宅の駐車場などの非公共スペース ※1

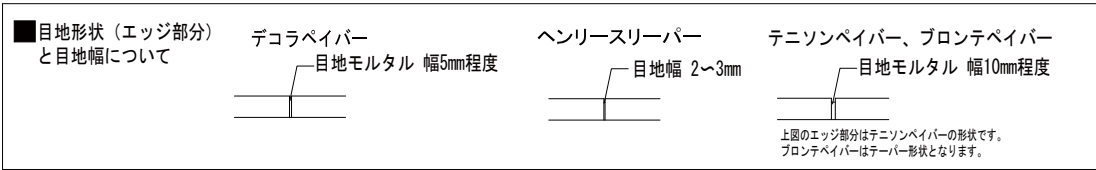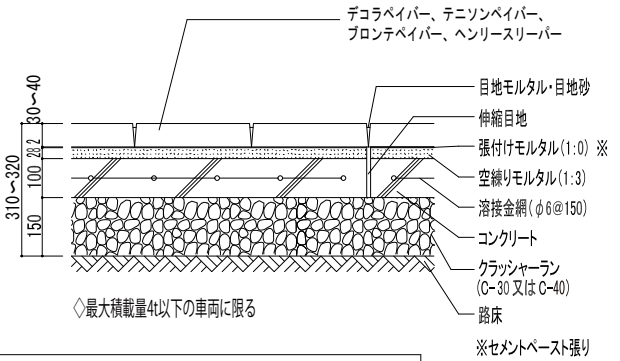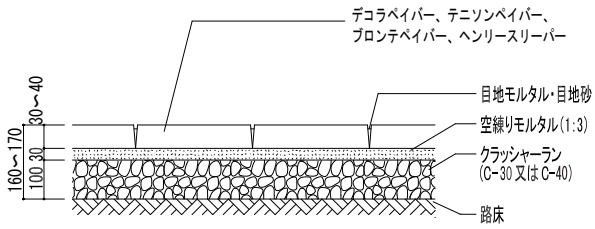

歩掛表 (デコラペイパー-395×395) (100㎡当り)

名称	数量
空練りモルタル	3.50m <sup>3</sup>
目地モルタル	0.08m <sup>3</sup>
デコラペイパー	625.00個
ブロック工	6.50人
普通作業員	6.00人

歩掛表 (デコラペイパー-395×395) (100㎡当り)

名称	数量
張付けモルタル	0.25m <sup>3</sup>
空練りモルタル	3.25m <sup>3</sup>
目地モルタル	0.08m <sup>3</sup>
コンクリート	10.00m <sup>3</sup>
溶接金網	100.00m <sup>2</sup>
デコラペイパー	625.00個
ブロック工	6.50人
普通作業員	6.00人

歩掛表 (テニソンペイパー-295×295) (100㎡当り)

名称	数量
空練りモルタル	3.50m <sup>3</sup>
目地モルタル	0.25m <sup>3</sup>
テニソンペイパー	1,111.11個
ブロック工	6.00人
普通作業員	5.00人

歩掛表 (テニソンペイパー-445×445) (100㎡当り)

名称	数量
空練りモルタル	3.50m <sup>3</sup>
目地モルタル	0.17m <sup>3</sup>
テニソンペイパー	493.83個
ブロック工	6.50人
普通作業員	6.00人

歩掛表 (テニソンペイパー-295×295) (100㎡当り)

名称	数量
張付けモルタル	0.25m <sup>3</sup>
空練りモルタル	3.25m <sup>3</sup>
目地モルタル	0.25m <sup>3</sup>
コンクリート	10.00m <sup>3</sup>
溶接金網	100.00m <sup>2</sup>
デコラペイパー	625.00個
ブロック工	6.00人
普通作業員	5.00人

歩掛表 (テニソンペイパー-445×445) (100㎡当り)

名称	数量
張付けモルタル	0.25m <sup>3</sup>
空練りモルタル	3.25m <sup>3</sup>
目地モルタル	0.17m <sup>3</sup>
コンクリート	10.00m <sup>3</sup>
溶接金網	100.00m <sup>2</sup>
テニソンペイパー	493.83個
ブロック工	6.50人
普通作業員	6.00人

歩掛表 (ブロンテペイパー-300×300) (100㎡当り)

名称	数量
空練りモルタル	3.50m <sup>3</sup>
目地モルタル	0.24m <sup>3</sup>
ブロンテペイパー	1,111.11個
ブロック工	6.00人
普通作業員	5.00人

歩掛表 (ブロンテペイパー-450×450) (100㎡当り)

名称	数量
空練りモルタル	3.50m <sup>3</sup>
目地モルタル	0.19m <sup>3</sup>
ブロンテペイパー	493.83個
ブロック工	6.50人
普通作業員	6.00人

歩掛表 (ブロンテペイパー-300×300) (100㎡当り)

名称	数量
張付けモルタル	0.25m <sup>3</sup>
空練りモルタル	3.25m <sup>3</sup>
目地モルタル	0.24m <sup>3</sup>
コンクリート	10.00m <sup>3</sup>
溶接金網	100.00m <sup>2</sup>
ブロンテペイパー	1,111.11個
ブロック工	6.00人
普通作業員	5.00人

歩掛表 (ブロンテペイパー-450×450) (100㎡当り)

名称	数量
張付けモルタル	0.25m <sup>3</sup>
空練りモルタル	3.25m <sup>3</sup>
目地モルタル	0.19m <sup>3</sup>
コンクリート	10.00m <sup>3</sup>
溶接金網	100.00m <sup>2</sup>
ブロンテペイパー	493.83個
ブロック工	6.50人
普通作業員	6.00人

歩掛表 (ブロンテペイパー-600×600) (100㎡当り)

名称	数量
空練りモルタル	3.50m <sup>3</sup>
目地モルタル	0.13m <sup>3</sup>
ブロンテペイパー	277.78個
ブロック工	7.00人
普通作業員	7.00人

歩掛表 (ヘンリースリーパー-400) (100㎡当り)

名称	数量
空練りモルタル	3.50m <sup>3</sup>
目地砂	0.15m <sup>3</sup>
ヘンリースリーパー	1,250個
ブロック工	6.00人
普通作業員	4.00人

歩掛表 (ブロンテペイパー-600×600) (100㎡当り)

名称	数量
張付けモルタル	0.25m <sup>3</sup>
空練りモルタル	3.25m <sup>3</sup>
目地モルタル	0.13m <sup>3</sup>
コンクリート	10.00m <sup>3</sup>
溶接金網	100.00m <sup>2</sup>
ブロンテペイパー	277.78個
ブロック工	7.00人
普通作業員	7.00人

歩掛表 (ヘンリースリーパー-400) (1セツト当り)

名称	数量
張付けモルタル	0.25m <sup>3</sup>
空練りモルタル	3.25m <sup>3</sup>
目地砂	0.15m <sup>3</sup>
コンクリート	10.00m <sup>3</sup>
溶接金網	100.00m <sup>2</sup>
ヘンリースリーパー	1,250個
ブロック工	6.00人
普通作業員	4.00人

図面名称	デコラペイパー、テニソンペイパー、ブロンテペイパー、ヘンリースリーパー参考施工図	縮尺	1/20
------	--	----	------