


アムルストーン、ガリアプレート、グラニストーンプレート、クレモナプレート・ピース・サークル、ピオストーンプレート、ランドストーン(大乱形)、ワズプレート・ピース 参考施工図


社内基準に基づいて推奨する施工図となります。
設計条件 ● 路床 設計CBR3%以上 ● 寒冷地域は除く

※1:住宅の駐車場など1日数回程度乗用車が駐・停車する非公共スペースの駐車場

歩行者系道路(歩道・広場)

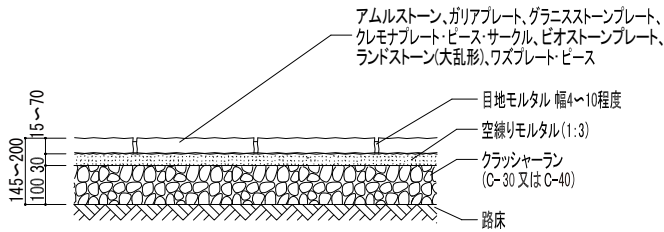

住宅の駐車場などの非公共スペース ※1

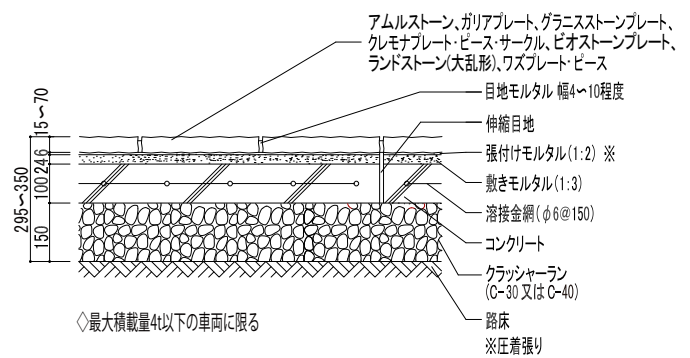

歩掛表 (アムルストーン) (100㎡当り)

名称	数量
空練りモルタル	3.50 m ³
目地砂モルタル	0.60 m ³
アムルストーン	300.00袋
ブロック工	17.00人
普通作業員	11.00人

歩掛表 (アムルストーン) (100㎡当り)

名称	数量
張付けモルタル	0.70 m ³
空練りモルタル	2.80 m ³
目地モルタル	0.60 m ³
コンクリート	10.00 m ³
溶接金網	100.00 m ²
アムルストーン	300.00袋
ブロック工	17.00人
普通作業員	11.00人

歩掛表 (290×290) (100㎡当り)

名称	数量
空練りモルタル	3.50 m ³
目地モルタル	0.36 m ³
300角 ㉔	1,111.11個
ブロック工	6.00人
普通作業員	4.50人

歩掛表 (クレモナピース、ワズピース) (100㎡当り)

名称	数量
空練りモルタル	3.50 m ³
目地モルタル	1.20 m ³
クレモナピース、ワズピース	10,000.00個
ブロック工	17.00人
普通作業員	11.00人

歩掛表 (290×290) (100㎡当り)

名称	数量
張付けモルタル	0.70 m ³
敷きモルタル	2.80 m ³
目地モルタル	0.36 m ³
コンクリート	10.00 m ³
溶接金網	100.00 m ²
300角 ㉔	1,111.11個
ブロック工	6.00人
普通作業員	4.50人

歩掛表 (クレモナピース、ワズピース) (100㎡当り)

名称	数量
張付けモルタル	0.70 m ³
敷きモルタル	2.80 m ³
目地モルタル	1.20 m ³
コンクリート	10.00 m ³
溶接金網	100.00 m ²
クレモナピース、ワズピース	10,000.00個
ブロック工	17.00人
普通作業員	11.00人

歩掛表 (600×300) (100㎡当り)

名称	数量
空練りモルタル	3.50 m ³
目地モルタル	0.18 m ³
600×300 ㉔	555.55個
ブロック工	6.00人
普通作業員	4.50人

歩掛表 (クレモナサークル/ハーフサークル) (1セット当り)

名称	数量
空練りモルタル	0.18 m ³
目地モルタル	0.02 m ³
クレモナサークル/ハーフサークル	1.00セット
ブロック工	0.37人
普通作業員	0.37人

歩掛表 (600×300) (100㎡当り)

名称	数量
張付けモルタル	0.70 m ³
敷きモルタル	2.80 m ³
目地モルタル	0.18 m ³
コンクリート	10.00 m ³
溶接金網	100.00 m ²
600×300 ㉔	555.55個
ブロック工	6.00人
普通作業員	4.50人

歩掛表 (クレモナサークル/ハーフサークル) (1セット当り)

名称	数量
張付けモルタル	0.04 m ³
敷きモルタル	0.14 m ³
目地モルタル	0.02 m ³
コンクリート	0.51 m ³
溶接金網	5.09 m ²
クレモナサークル/ハーフサークル	1.00セット
ブロック工	0.37人
普通作業員	0.37人

歩掛表 (900×600) (100㎡当り)

名称	数量
空練りモルタル	3.50 m ³
目地モルタル	0.11 m ³
900×600 ㉔	185.19個
ブロック工	6.00人
普通作業員	4.50人

歩掛表 (クレモナサークル/フルサークル) (1セット当り)

名称	数量
空練りモルタル	0.09 m ³
目地モルタル	0.02 m ³
クレモナサークル/フルサークル	1.00セット
ブロック工	0.18人
普通作業員	0.15人

歩掛表 (900×600) (100㎡当り)

名称	数量
張付けモルタル	0.70 m ³
敷きモルタル	2.80 m ³
目地モルタル	0.11 m ³
コンクリート	10.00 m ³
溶接金網	100.00 m ²
900×600 ㉔	185.19個
ブロック工	6.00人
普通作業員	4.50人

歩掛表 (クレモナサークル/フルサークル) (1セット当り)

名称	数量
張付けモルタル	0.02 m ³
敷きモルタル	0.07 m ³
目地モルタル	0.02 m ³
コンクリート	0.25 m ³
溶接金網	2.54 m ²
クレモナサークル/フルサークル	1.00セット
ブロック工	0.18人
普通作業員	0.15人

- ㉔ - ガリアプレート、グラニストーンプレート、ピオストーンプレート、ワズプレート、クレモナプレート
- ㉔ - ガリアプレート、グラニストーンプレート、ピオストーンプレート、ワズプレート(オリベは除く)、クレモナプレート(ゴールデンイエローは除く)
- ㉔ - ガリアプレート

図面名称

アムルストーン、ガリアプレート、グラニストーンプレート、クレモナプレート・ピース・サークル、ピオストーンプレート、ランドストーン(大乱形)、ワズプレート・ピース 参考施工図

縮尺 1/20