


# クレモナストーン、ランドストーン(乱形)、ワズストーン参考施工図

社内基準に基づいて推奨する施工図となります。  
 設計条件 ● 路床 設計CBR3%以上 ● 寒冷地域は除く

※1:住宅の駐車場など1日数回程度乗用車が駐・停車する非公共スペースの駐車場


## 歩行者系道路(歩道・広場)

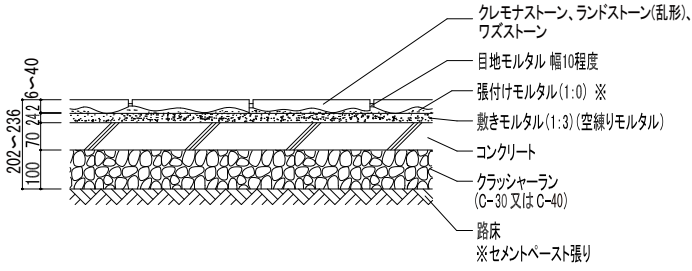

歩掛表(クレモナストーン・ゴールドイエロー) (100㎡当り)

名称	数量
張付けモルタル	0.24 m <sup>3</sup>
敷きモルタル	2.80 m <sup>3</sup>
クレモナストーン・ゴールドイエロー	100.00 m <sup>2</sup>
石工	20.00人
普通作業員	15.00人

## 住宅の駐車場などの非公共スペース ※1

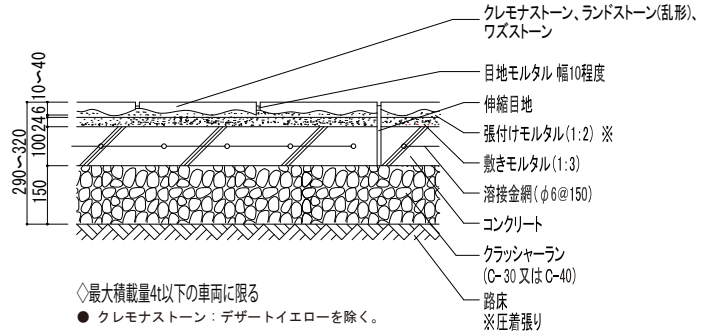

◇最大積載量4t以下の車両に限る

● クレモナストーン：デザートイエローを除く。

歩掛表(クレモナストーン・ゴールドイエロー) (100㎡当り)

名称	数量
張付けモルタル	0.70 m <sup>3</sup>
敷きモルタル	2.80 m <sup>3</sup>
コンクリート	10.00 m <sup>3</sup>
溶接金網	100.00 m <sup>2</sup>
クレモナストーン・ゴールドイエロー	100.00 m <sup>2</sup>
石工	18.00人
普通作業員	15.00人

図面名称	クレモナストーン、ランドストーン(乱形)、ワズストーン参考施工図	縮尺	1/20
------	----------------------------------	----	------