

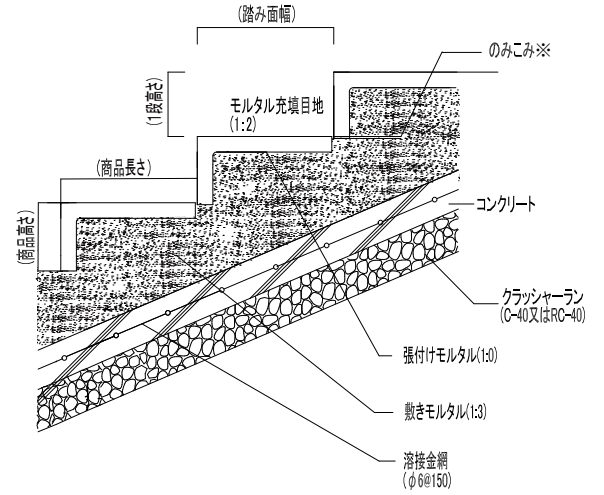
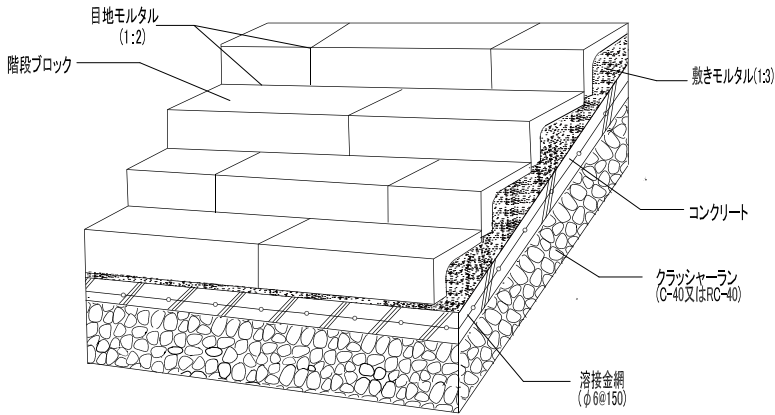


UG擬石階段ブロック参考施工図

■ 施工1の場合

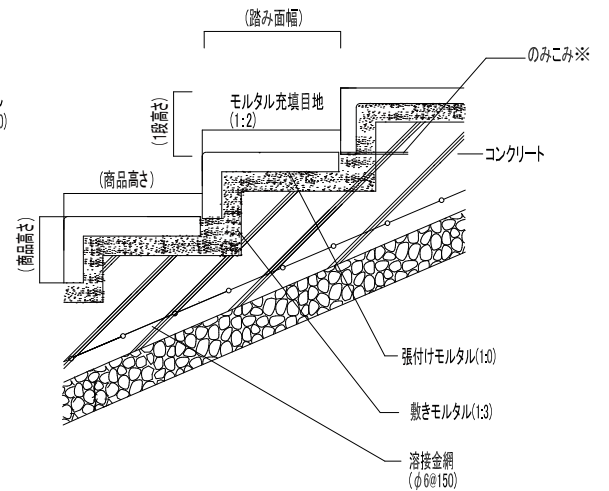

■ 基本(一般用)

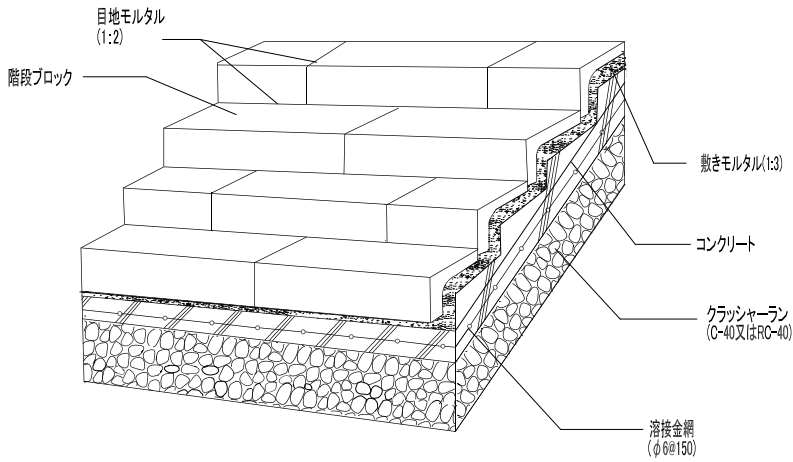

※施工高さ(一段高さ)はのみこみの高さで調整できます(140~165mm)

図面名称	UG擬石階段ブロック参考施工図	縮尺
------	-----------------	----