


## インフォボード/アルミタイプ参考施工図

■ アルミタイプ  
UC-15(R支柱の場合)

(側面図)

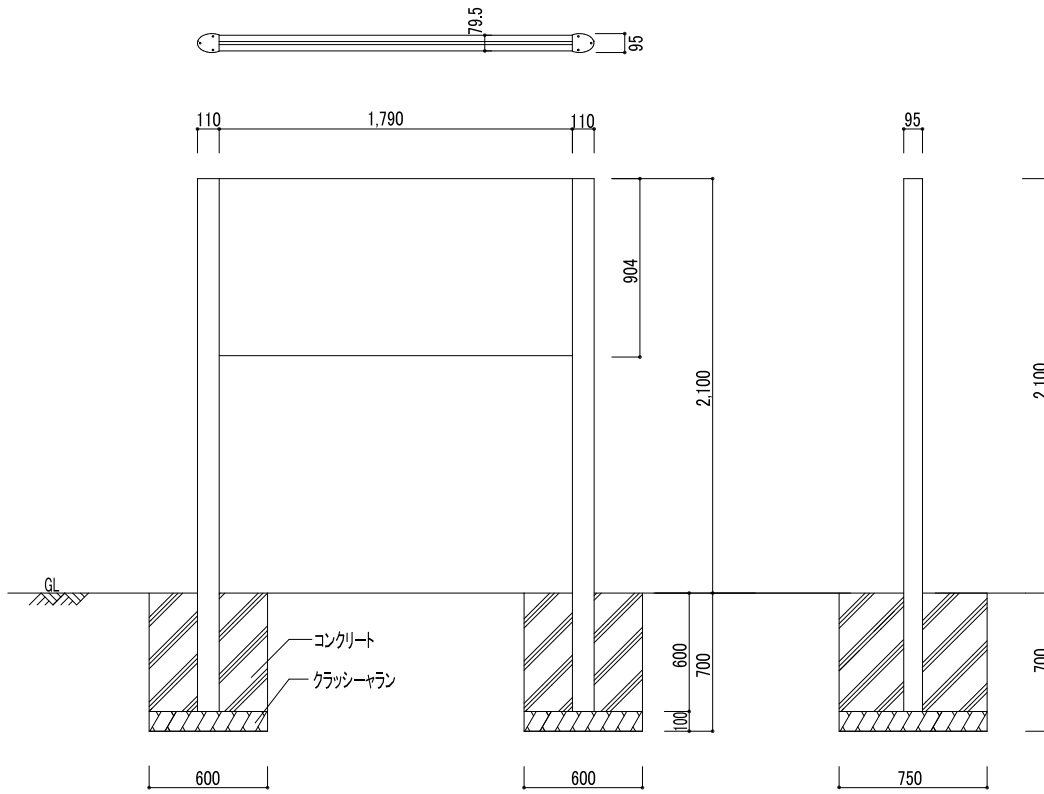

図面名称

インフォボード参考施工図/アルミタイプ UC-15

縮尺

1/40