


## インフォボード/掲示タイプ参考施工図

■ 掲示タイプ  
UAGS-1810

(側面図)

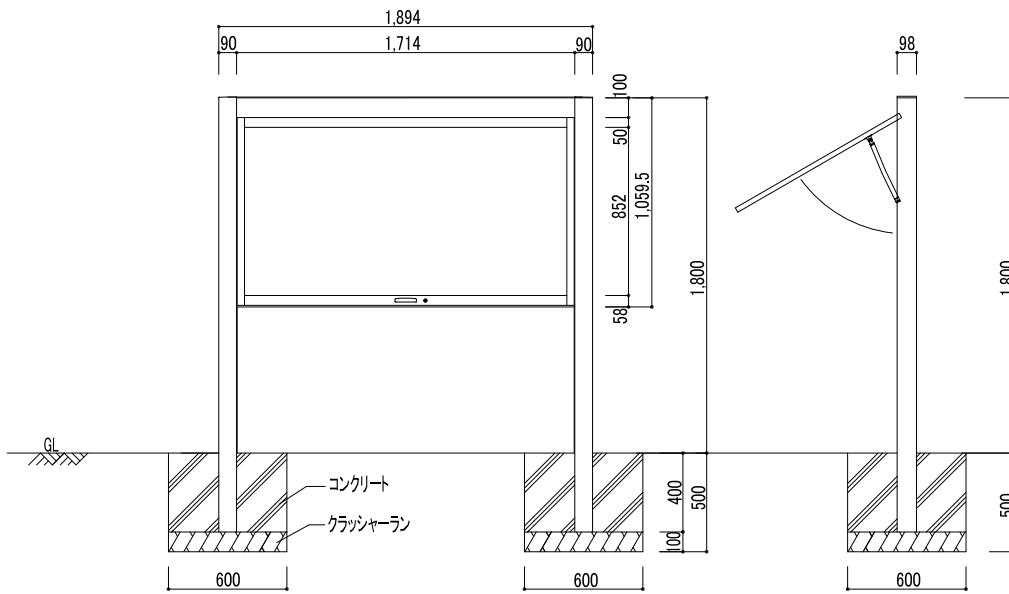

図面名称

インフォボード参考施工図/掲示タイプ UAGS-1810

縮尺

1/40