


インフォボード/災害対策タイプ参考施工図

■ 災害対策タイプ
USOC-3

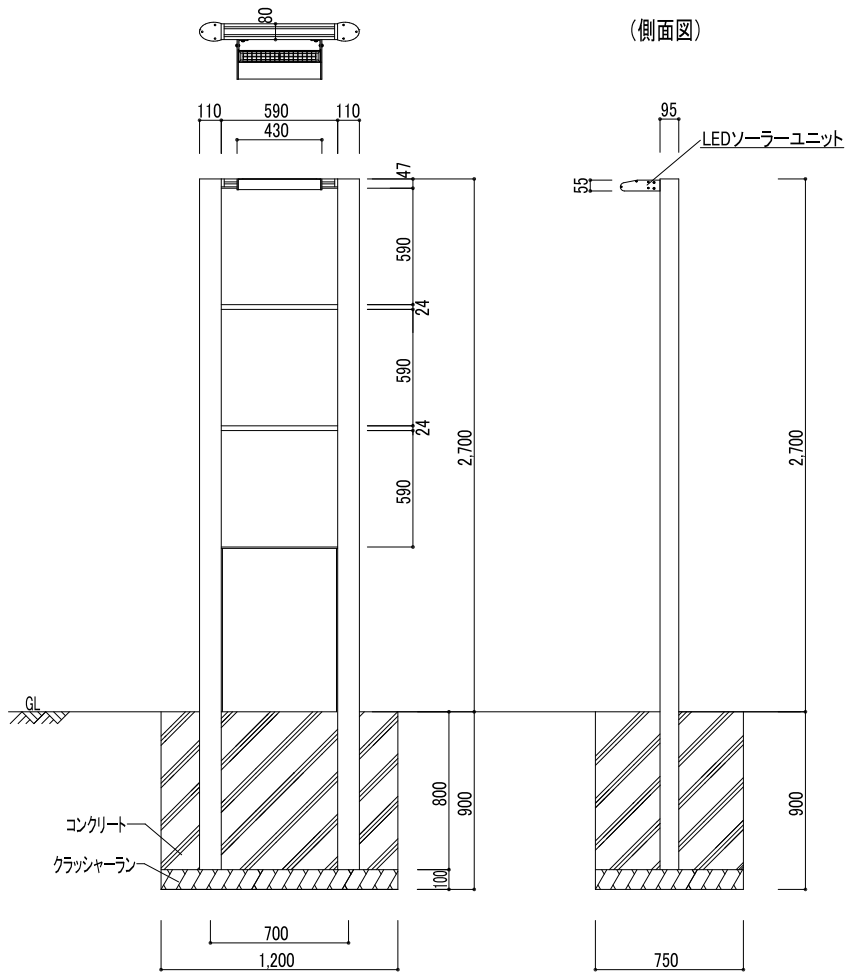

図面名称

インフォボード参考施工図/災害対策タイプ USOC-3

縮尺

1/40