


シダーポール参考施工図

■シダーポール カスタム用木材 90×40

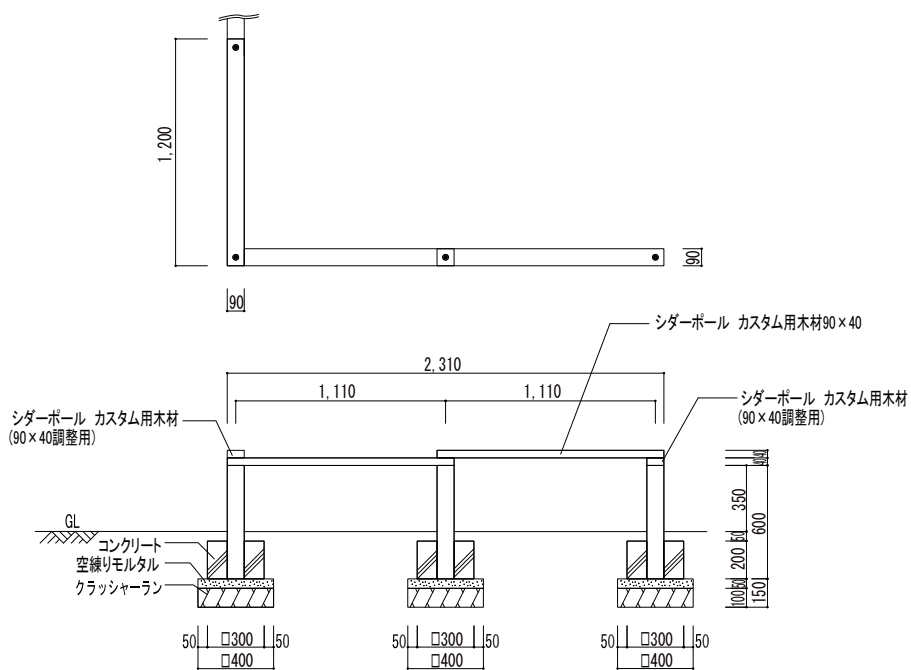

図面名称	シダーポール参考施工図/カスタム用木材90×40	縮尺	1/40
------	--------------------------	----	------