


セーフティフェンス参考施工図

■ シンプルウッド
USK75-WYP

(側面図)

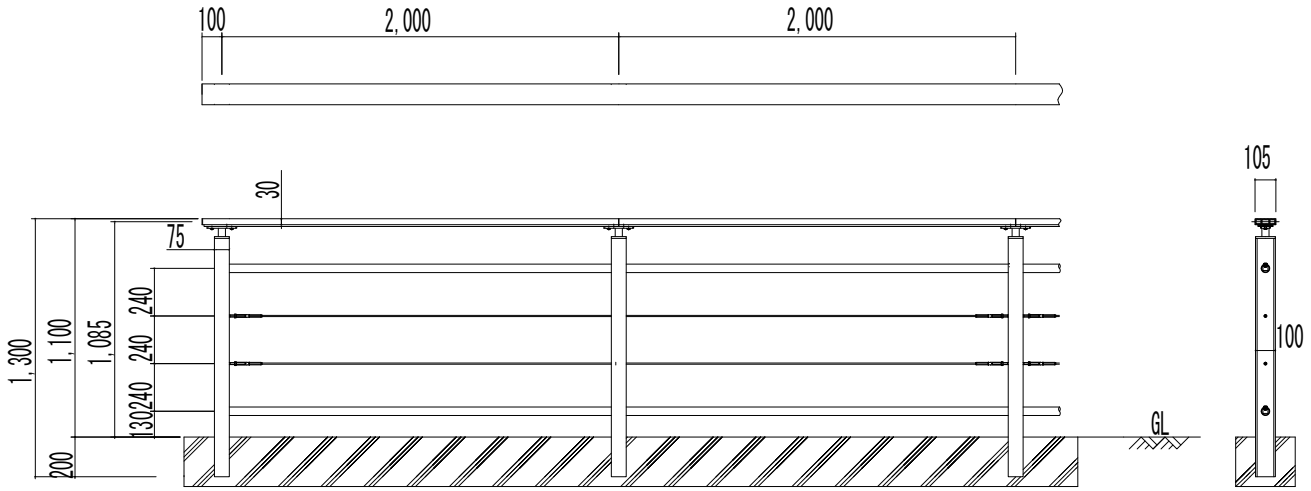

図面名称	セーフティフェンス参考施工図/ シンプルウッドUSK75-WYP	縮尺	1/40
------	-------------------------------------	----	------