



セーフティフェンス参考施工図

■スタンダード
USK-54F

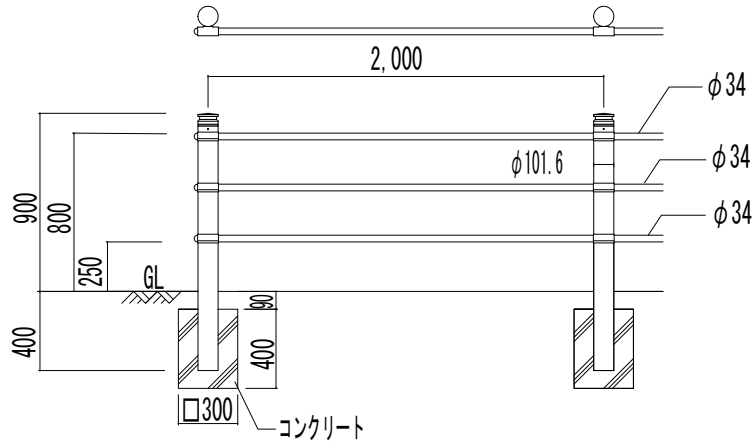

■スタンダード
USK-54C

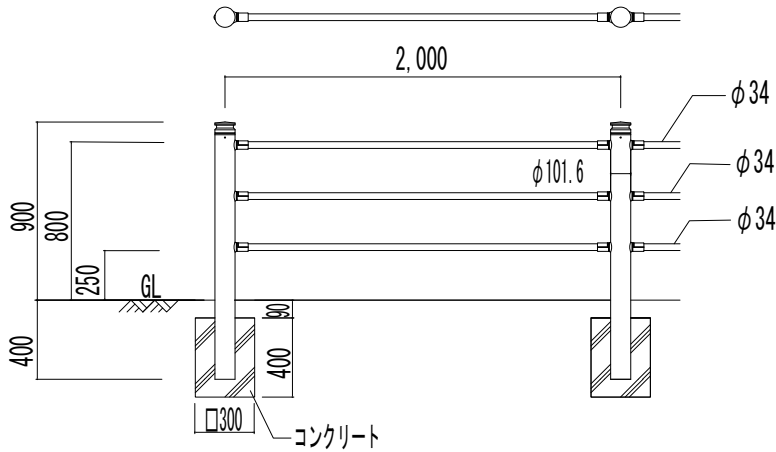

図面名称	セーフティフェンス参考施工図/ スタンダードUSK-54F・USK-54C	縮尺	1/40
------	--	----	------