



セーフティフェンス参考施工図

■ステープラ
UDM60A-10

(側面図)

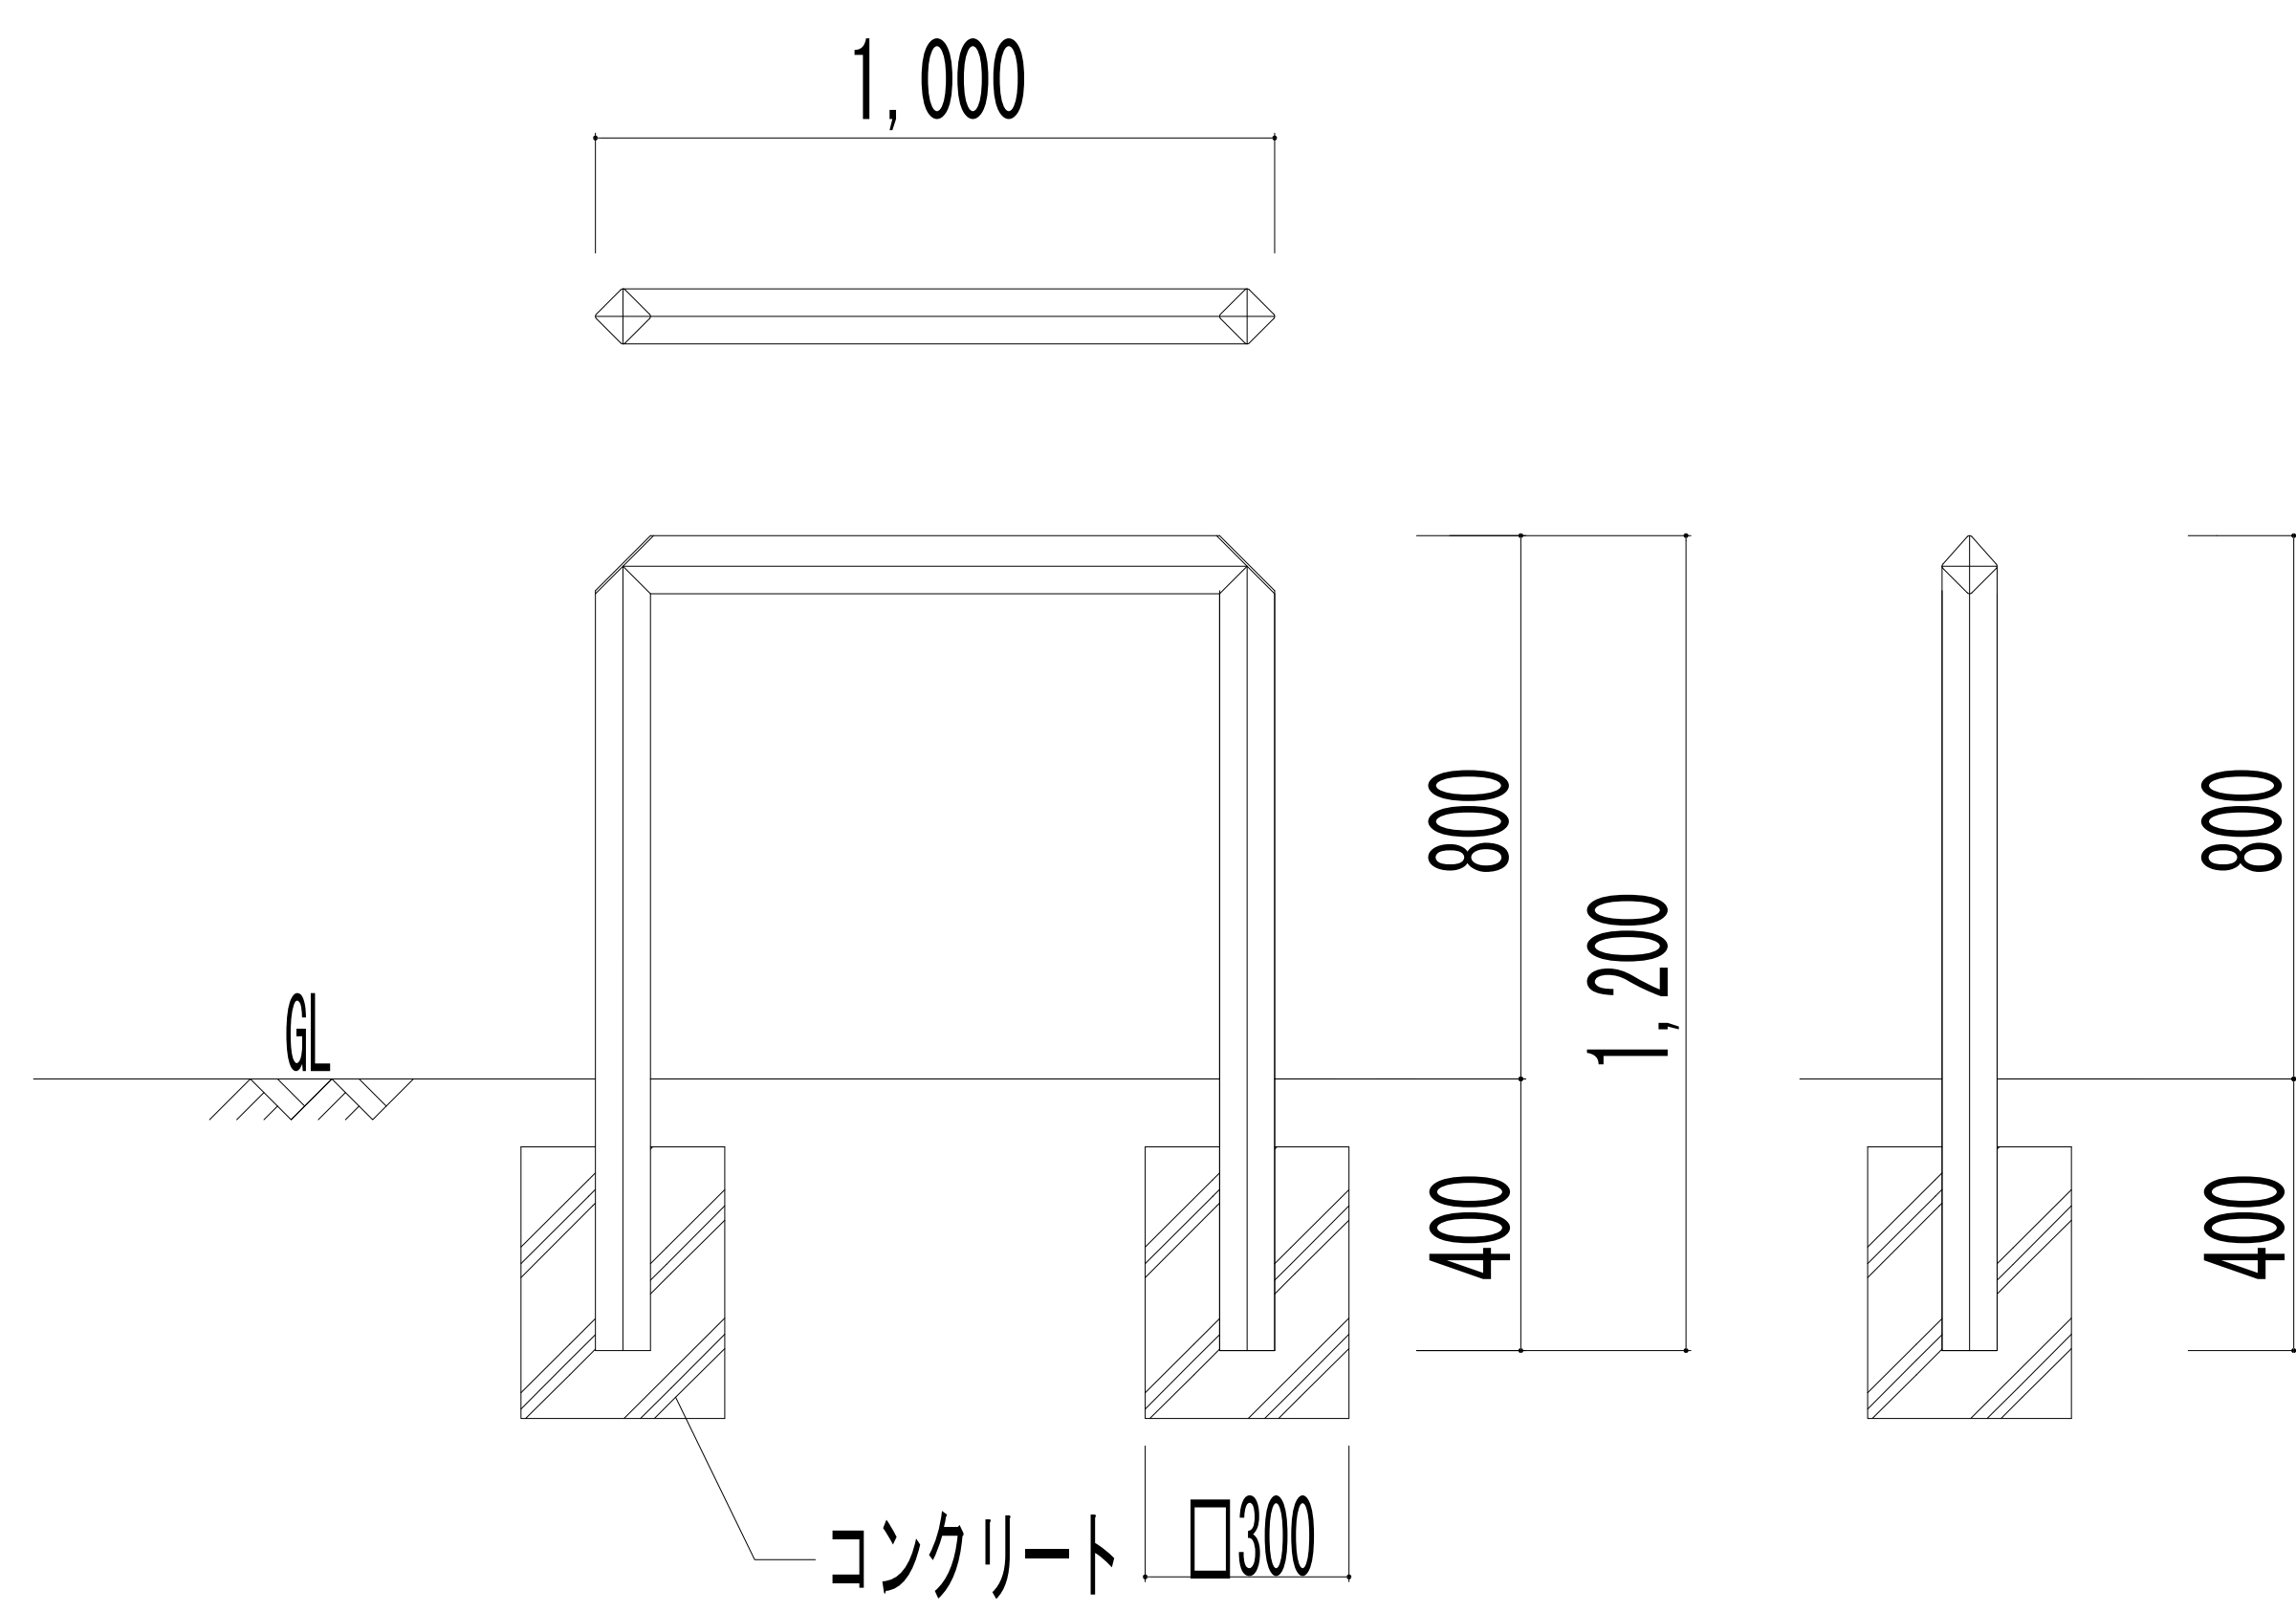

■ステープラ
UDM60A-15

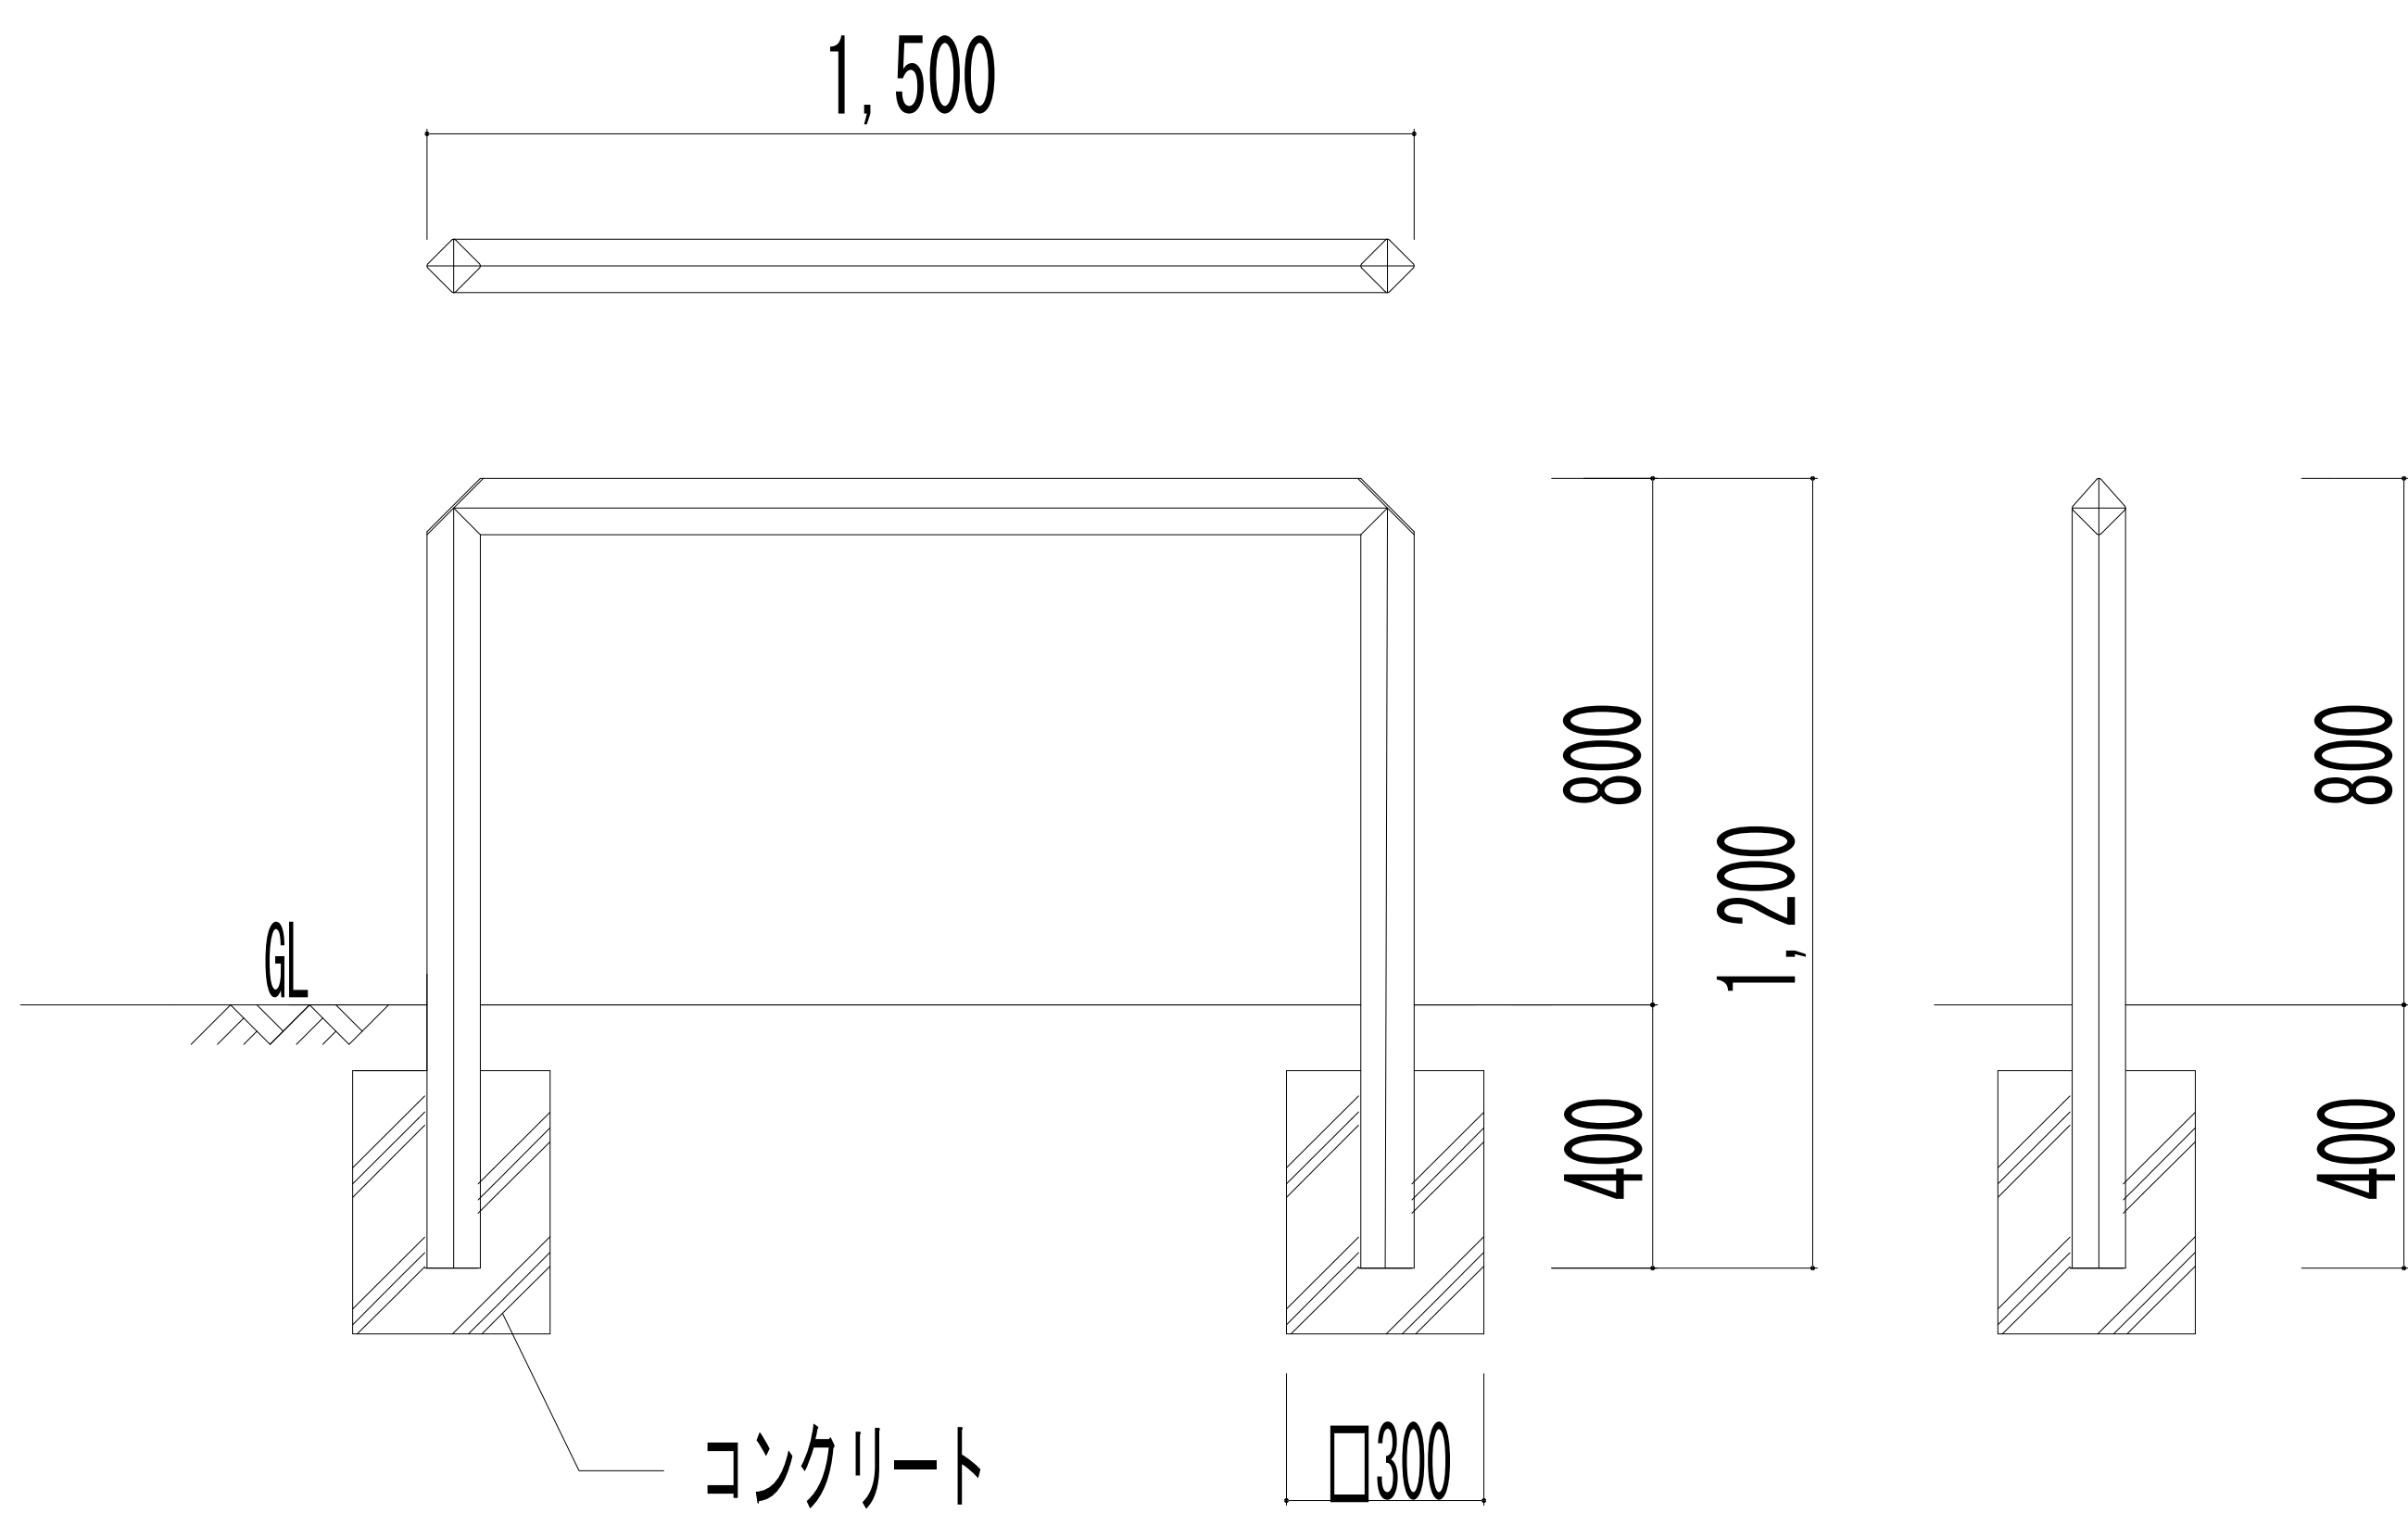

図面名称	セーフティフェンス参考施工図/ ステープラUDM60A-10・UDM60A-15	縮尺	1/40
------	---	----	------