


フォレスポール参考施工図

■ フォレスポール 150 × 1700

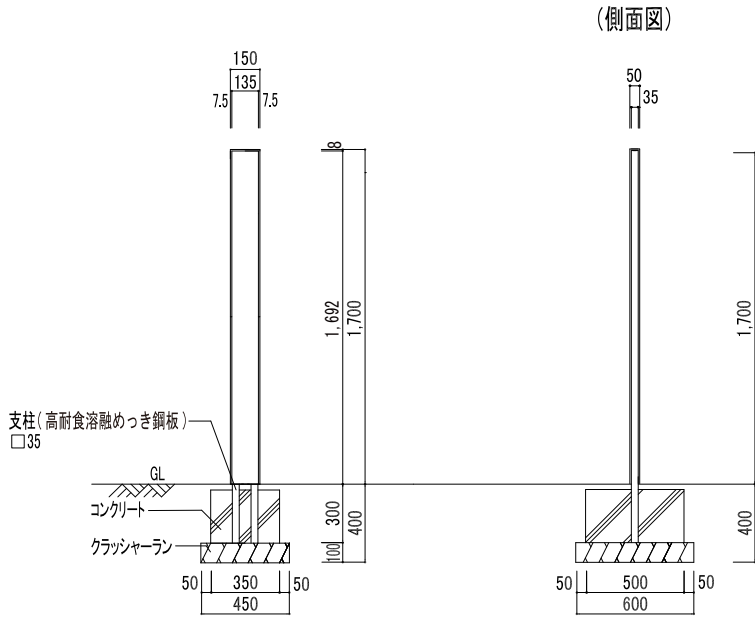

図面名称	フォレスポール 150 × 1700参考施工図	縮尺	1/40
------	-------------------------	----	------