


フォレスポール参考施工図

■ フォレスポール 50×1700

(側面図)

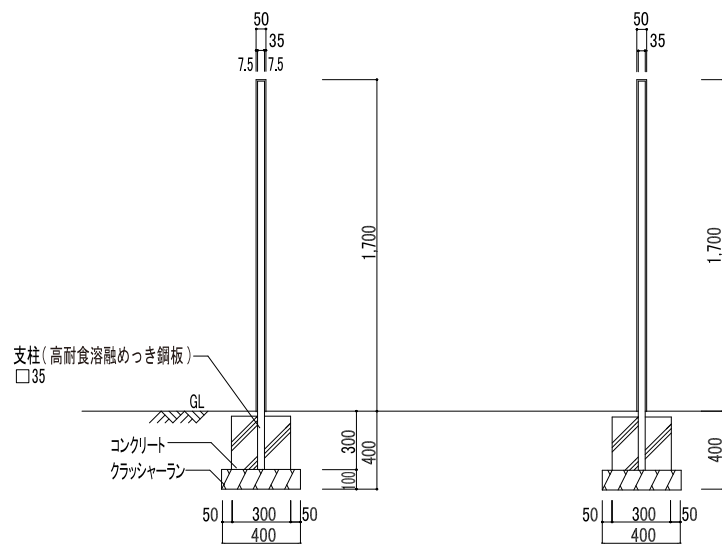

図面名称 フォレスポール 50×1700参考施工図

縮尺 1/40