
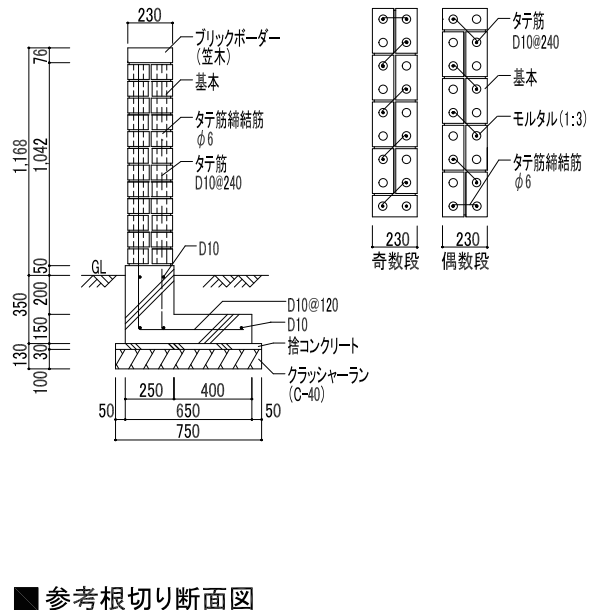




マフィンブリック参考施工図

■門柱 GLより高さ1,460(基礎より16段積み、ボーダー含む) ■塀 GLより高さ1,168(基礎より13段積み、ボーダー含む)

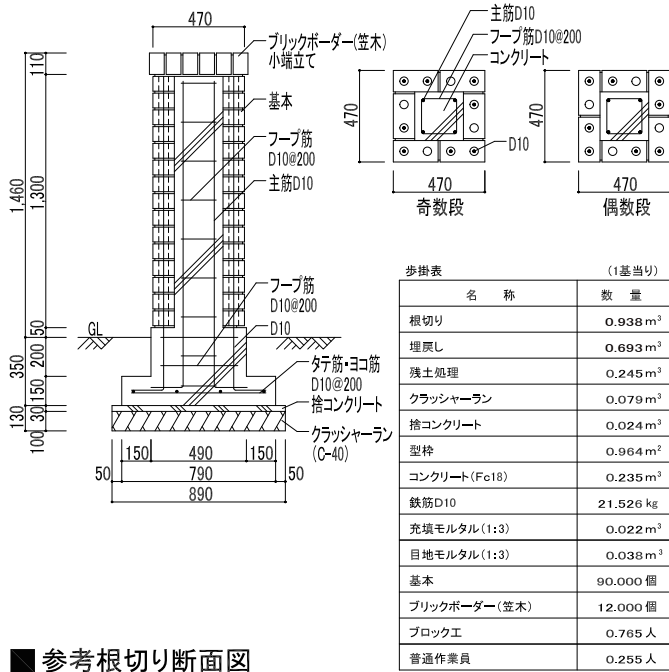


■参考根切り断面図

■参考根切り断面図

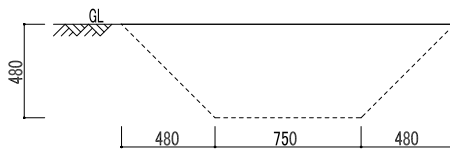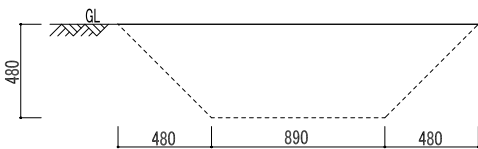


■土留め GLより高さ344(基礎より4段積み、ボーダー含む)

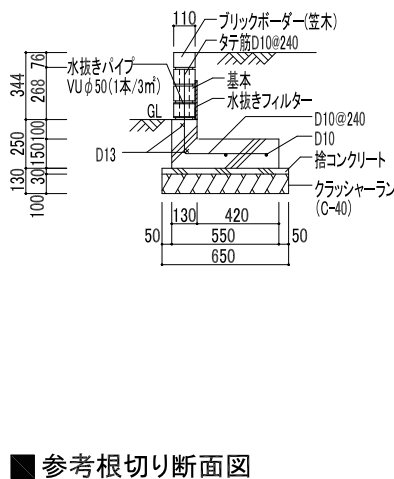

名称	数量
根切り	0.746 m ³
埋戻し	0.568 m ³
残土処理	0.178 m ³
クラッシュラン	0.065 m ³
捨コンクリート	0.020 m ³
型枠	0.500 m ²
コンクリート (Fc18)	0.096 m ³
鉄筋D10	3.292 kg
鉄筋D13	2.249 kg
充填モルタル(1:3)	0.004 m ³
目地モルタル(1:3)	0.008 m ³
基本	12.500個
ブリックボーダー(笠木)	4.167個
水抜きパイプVUφ50	0.115本
水抜きフィルター(200×200、t10)	0.115枚
ブロック工	0.125人
普通作業員	0.042人

■参考根切り断面図

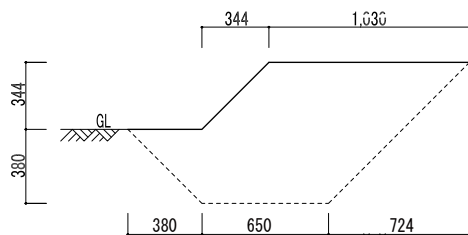

※参考根切り断面図 1.土質及び現場の状況により、断面図が異なりますので、ご注意ください。また、余掘りは見込んでいませんのでご注意ください。 2.根切りにより掘り出した土は、土質によりボリュームが増加する場合があります。残土処理の数量については、現場状況に合わせて調整して下さい。

図面名称	マフィンブリック参考施工図	縮尺	1/40
------	---------------	----	------