



レジストーン参考施工図

社内基準に基づいて推奨する施工図となります。

■ 歩行者系道路(歩道・広場)

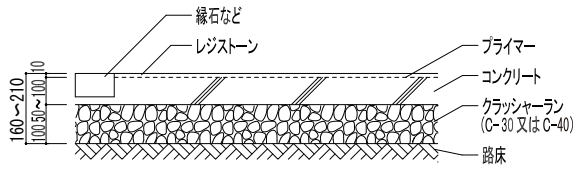

■ 階段

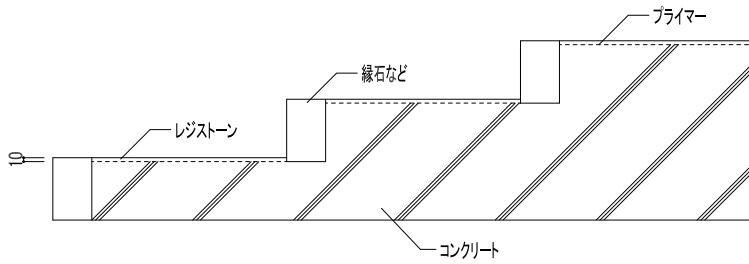

図面名称 レジストーン参考施工図

縮尺 1/20