


ベスピオ参考施工図

社内基準に基づいて推奨する施工図となります。
 設計条件 ●路床 設計CBR3%以上 ●寒冷地域は除く


※1:住宅の駐車場など1日数回程度乗用車が駐・停車する非公共スペースの駐車場

歩行者系道路(歩道・広場)

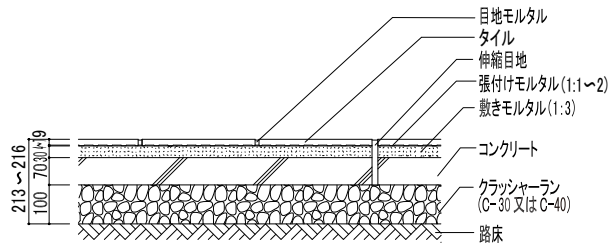

歩掛表 (100㎡当り)	
名称	数量
張付けモルタル	0.88m ³
敷きモルタル	3.75m ³
目地モルタル	0.03m ³
コンクリート	7.00m ³
600×300	539.26枚
タイル工	15.00人
普通作業員	6.00人

住宅の駐車場などの非公共スペース ※1

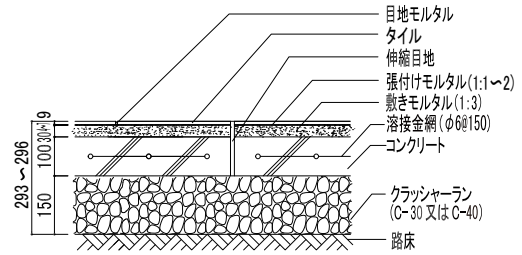

◇最大積載量4t以下の車両に限る

歩掛表 (100㎡当り)	
名称	数量
張付けモルタル	0.88m ³
敷きモルタル	3.75m ³
目地モルタル	0.03m ³
コンクリート	10.00m ³
600×300	539.26枚
タイル工	15.00人
普通作業員	6.00人

図面名称	ベスピオ参考施工図	縮尺	1/20
------	-----------	----	------