

## ミュゼオ F、ミュゼオ ONE、ミュゼオ ONE ステップ参考施工図

社内基準に基づいて推奨する施工図となります。

設計条件 ● 路床 設計CBR3%以上 ● 寒冷地は除く


(参考 一般社団法人 インターロッキングブロック舗装技術協会 インターロッキング舗装設計施工要領)

※1: 駐車場・歩道などの乗用車乗入れ部、最大積載量 6.5t 未満の管理用車両が走行する道路

※2: 小型貨物自動車の駐車スペース、車路、出入庫口 (交通量: N<300)

※3: クラッシャーラン (C-40) を使用する場合には、サンドクッションの路盤への流出を防止するためクラッシャーラン上に透水シートを使用して下さい。

### 歩行者系道路(歩道・広場)

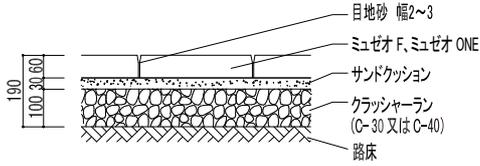


歩掛表 (300×300×60) (100 m<sup>2</sup>当り)

名称	数量
サンドクッション	4.50m <sup>3</sup>
目地砂	0.23m <sup>3</sup>
ミュゼオ F、ミュゼオ ONE	1,111.11個
ブロック工	6.00人
普通作業員	4.50人

歩掛表 (600×300×60) (100 m<sup>2</sup>当り)

名称	数量
サンドクッション	4.50m <sup>3</sup>
目地砂	0.27m <sup>3</sup>
ミュゼオ F、ミュゼオ ONE	555.55個
ブロック工	6.00人
普通作業員	4.50人

### 住宅の駐車場などの非公共スペース ※1

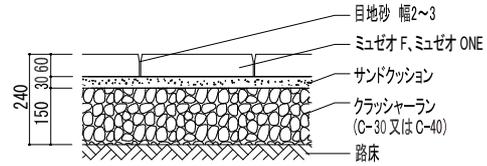


● 600×300サイズを除く。

歩掛表 (300×300×60) (100 m<sup>2</sup>当り)

名称	数量
サンドクッション	4.50m <sup>3</sup>
目地砂	0.23m <sup>3</sup>
ミュゼオ F、ミュゼオ ONE	1,111.11個
ブロック工	6.00人
普通作業員	4.50人

### 階段(ミュゼオ F、ミュゼオ ONE ステップ)

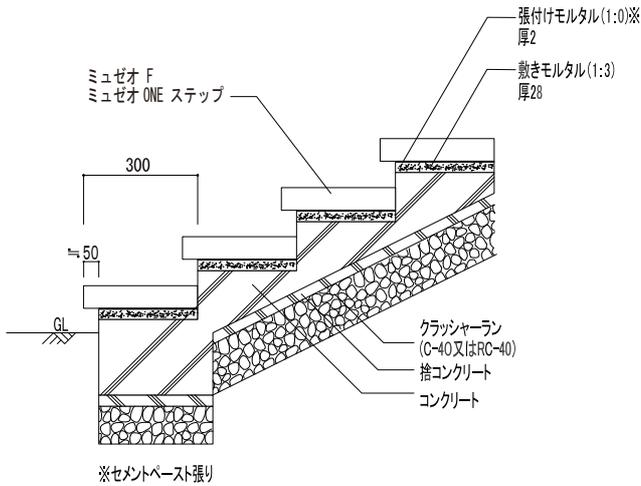

ミュゼオ Fをステップとしてご使用の際は、ミュゼオ Fステップ用塗料(別売)を塗布してください。

図面名称

ミュゼオ F、ミュゼオ ONE、ミュゼオ ONE ステップ参考施工図

縮尺

1/20