


記号	部位	規格・材質
①	蛇口取付部	Rp1/2
②	給水管	R1/2
③	フレキ給水管	ステンレス
④	パン	コンクリート
⑤	排水パイプ	黄銅クロムメッキ

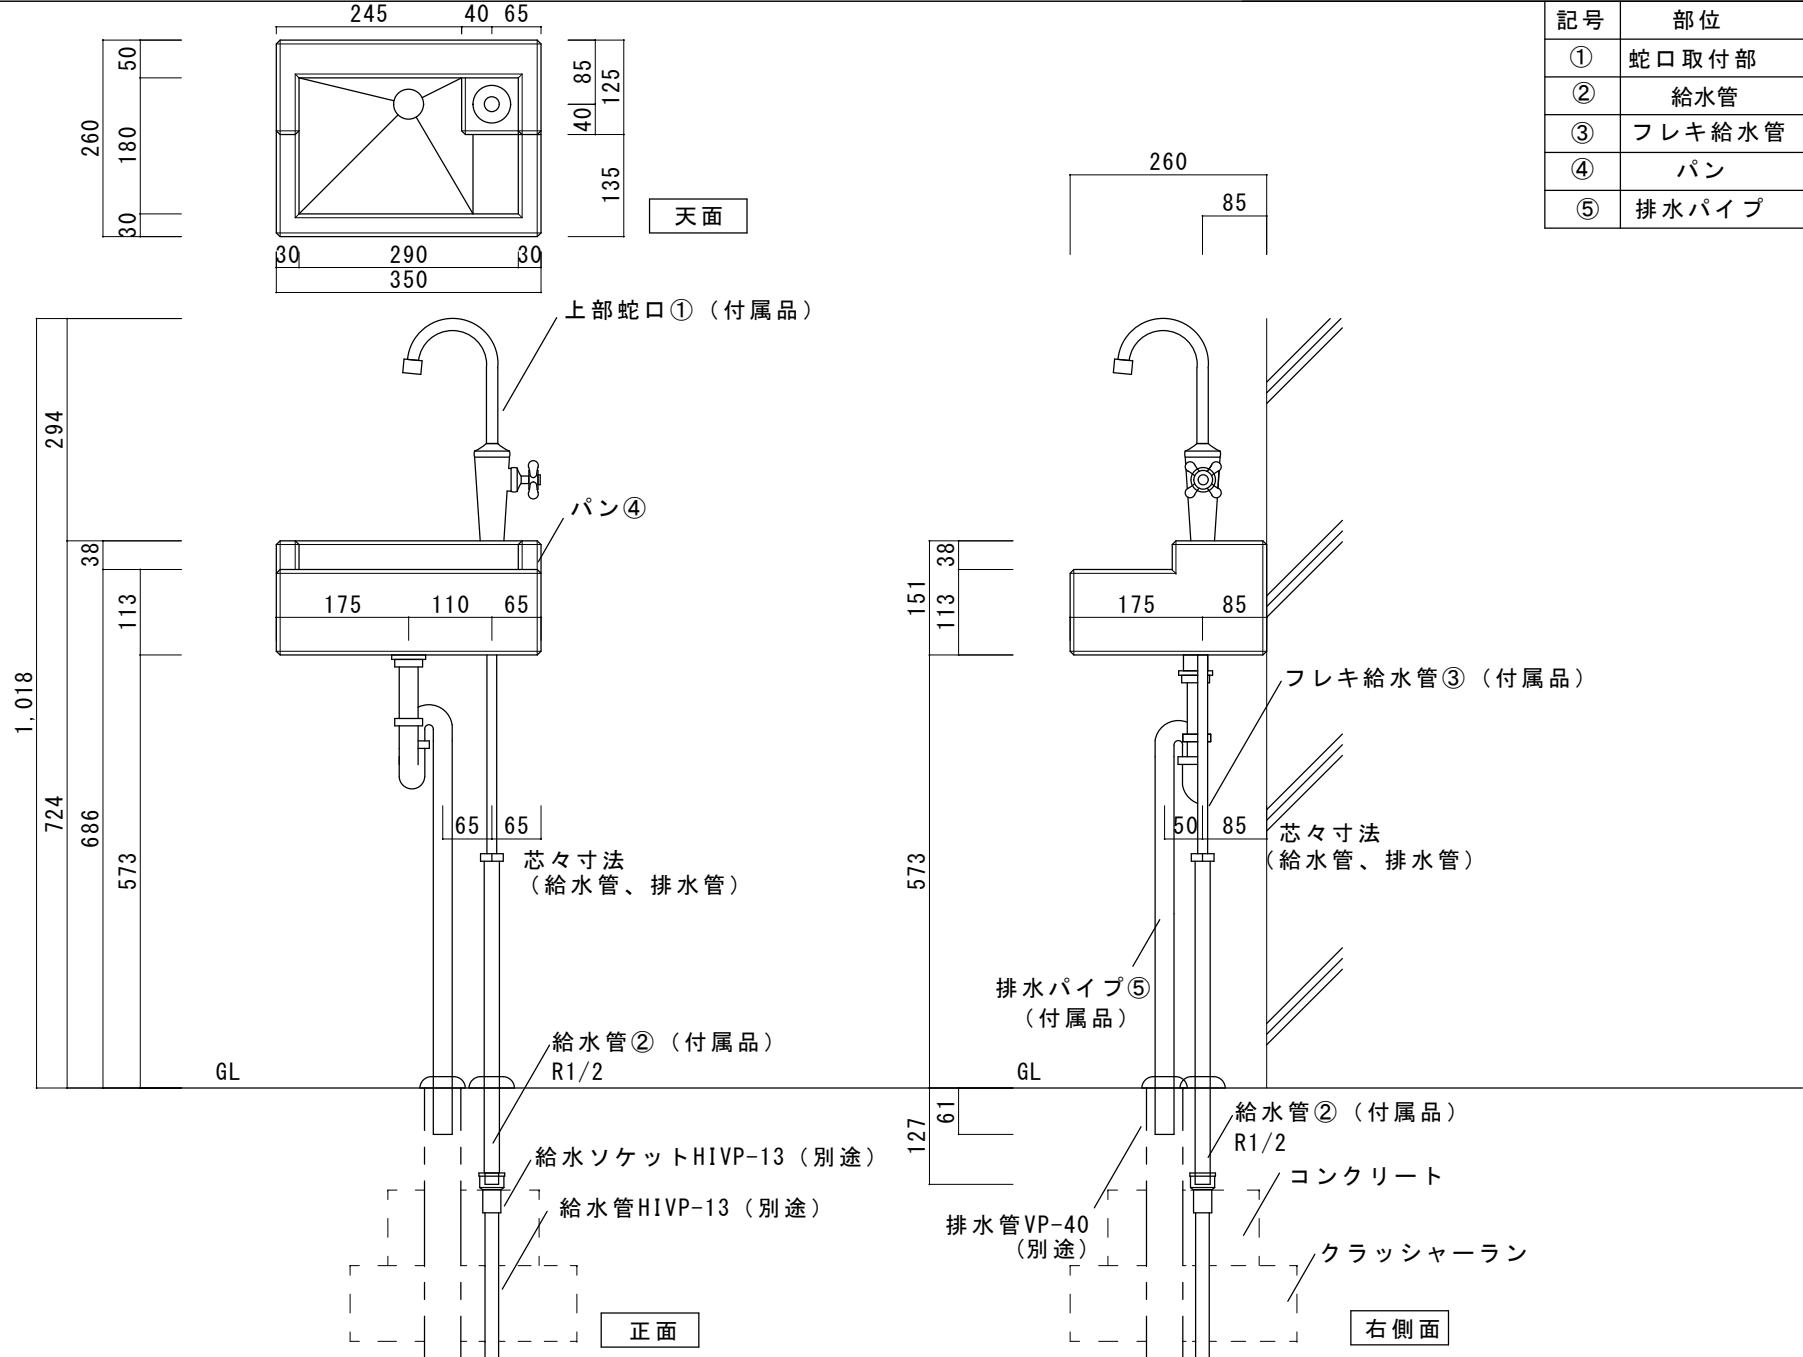

品名 ガーデンシンク
K I T

規格・名称 C 1

作成日: 2022.06.13

重量: 20.0kg

縮尺 S=1:10
(用紙サイズ: A4)

株式会社ユニソン