



ヴィコEVポート WH参考施工図

■ ヴィコ EVポート WH

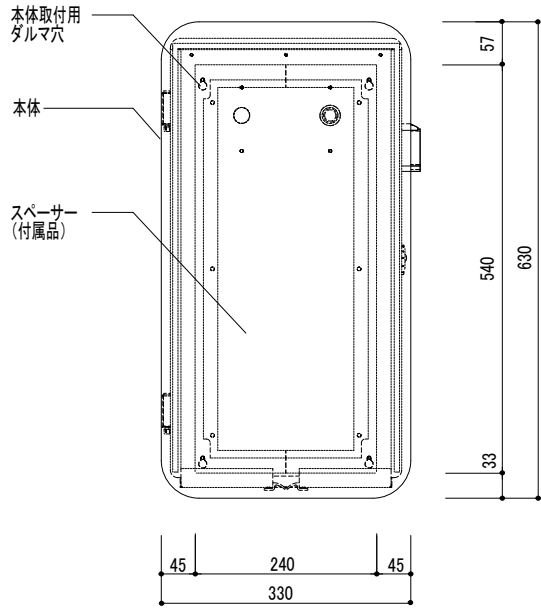

(スペース背面図)

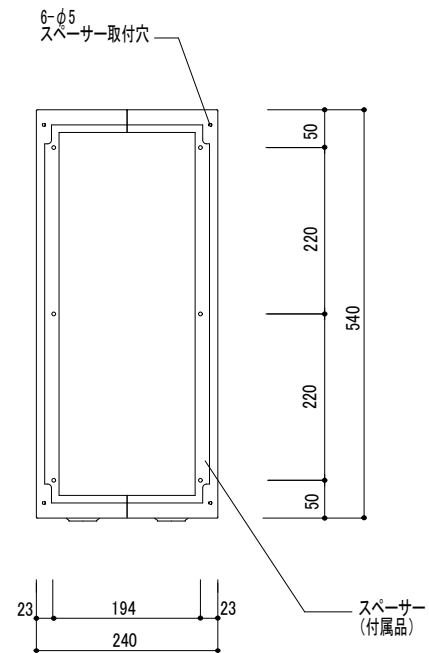

図面名称	ヴィコEVポート WH参考施工図	縮尺	1/10
------	------------------	----	------