


ヴィコEVポート WH参考施工図

■ ヴィコ EVポート WH

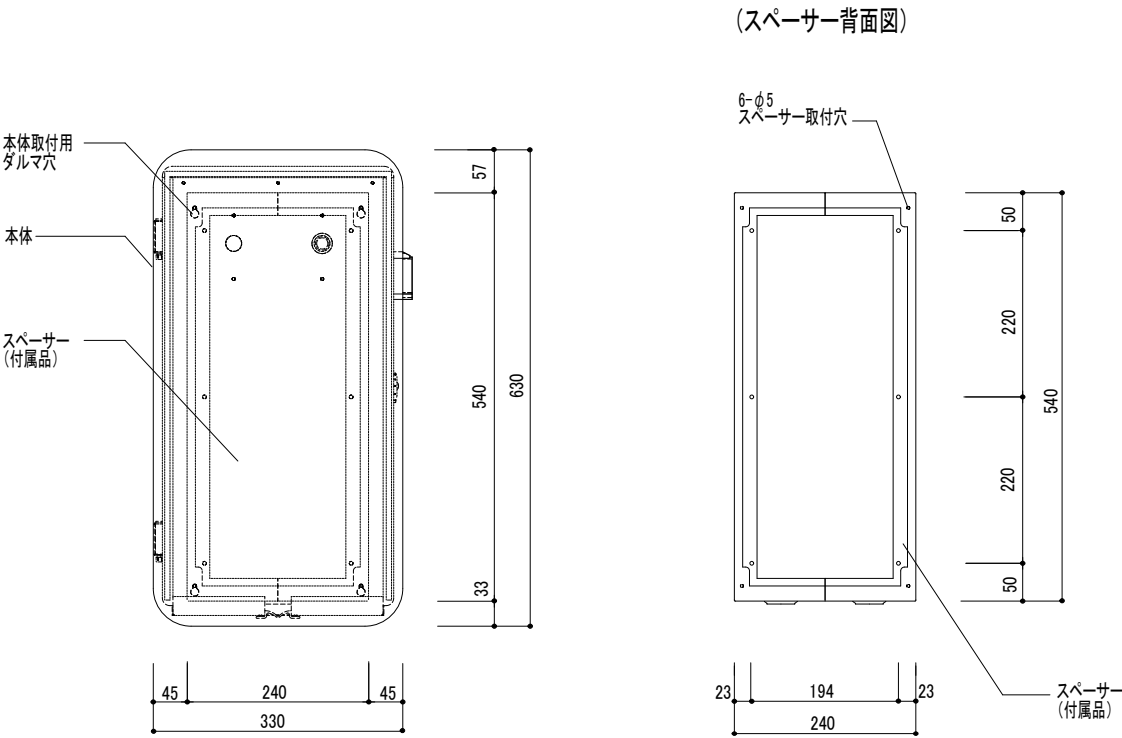

図面名称	ヴィコEVポート WH参考施工図	縮尺	1/10
------	------------------	----	------