


# チオット参考施工図

社内基準に基づいて推奨する施工図となります。  
 設計条件 ●路床 設計CBR3%以上 ●寒冷地域は除く

※1:住宅の駐車場など1日数回程度乗用車が駐・停車する非公共スペースの駐車場


## 歩行者系道路(歩道・広場)

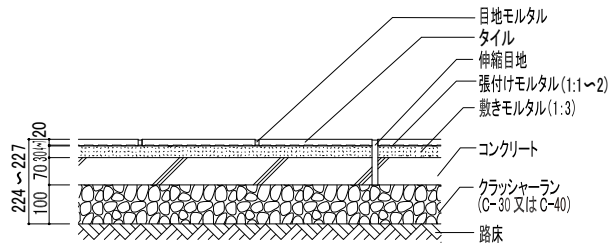

歩掛表 (100㎡当り)

名称	数量
張付けモルタル	0.88m <sup>3</sup>
敷きモルタル	3.75m <sup>3</sup>
目地モルタル	0.07m <sup>3</sup>
コンクリート	7.00m <sup>3</sup>
600角	273.21枚
600×300	543.71枚
300角	1,082.06枚
タイル工	15.00人
普通作業員	6.00人

## 住宅の駐車場などの非公共スペース ※1

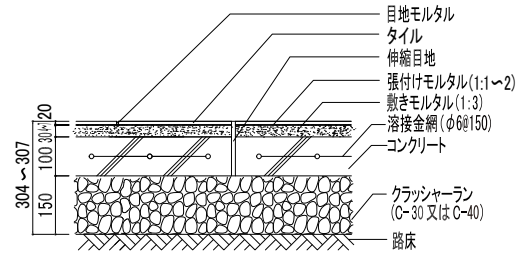

◇最大積載量4t以下の車両に限る

歩掛表 (100㎡当り)

名称	数量
張付けモルタル	0.88m <sup>3</sup>
敷きモルタル	3.75m <sup>3</sup>
目地モルタル	0.07m <sup>3</sup>
コンクリート	10.00m <sup>3</sup>
600角	273.21枚
600×300	543.71枚
300角	1,082.06枚
タイル工	15.00人
普通作業員	6.00人

図面名称	チオット参考施工図	縮尺	1/20
------	-----------	----	------