



ファミアージュ ライト参考施工図

ファミアージュ ライト 520×1510/ヴィコDBタイプ・コルディア100ライトタイプ

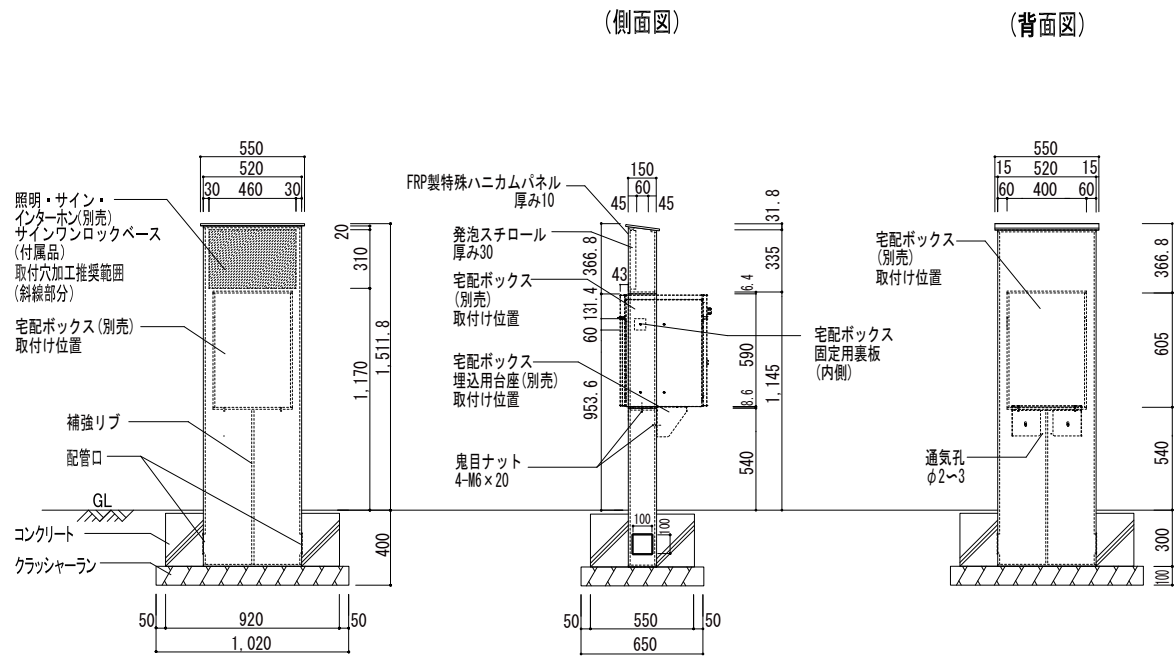

※「ヴィコDB」を取り付ける場合の参考施工図となります。「ヴィコDBスリム」、「コルディア100ライト」を取り付ける場合の詳細は、商品に付属の取扱説明書をご確認ください。

●サインワンロックベース
ビス穴位置

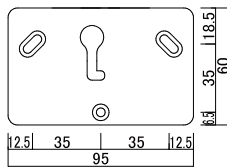

図面名称

ファミアージュライト 520×1510参考施工図
/ヴィコDBタイプ・コルディア100ライトタイプ

縮尺

1/40