


アムルストーン、ガリアプレート、グラニストーンプレート、クレモナプレート・ピース・サークル、ピオストーンプレート、ピンコロピース、ピンコロハーフ、ランドストーン(大乱形)、ワズプレート・ピース 参考施工図


社内基準に基づいて推奨する施工図となります。  
設計条件 ● 路床 設計CBR3%以上 ● 寒冷地域は除く

※1:住宅の駐車場など1日数回程度乗用車が駐・停車する非公共スペースの駐車場

歩行者系道路(歩道・広場)

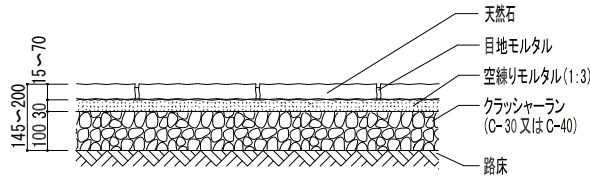

住宅の駐車場などの非公共スペース ※1

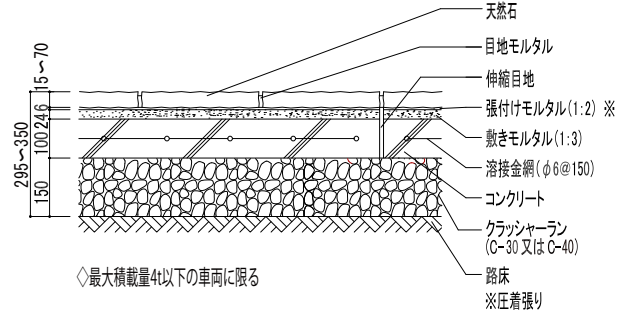

◇最大積載量4t以下の車両に限る

歩掛表 (アムルストーン) (100㎡当り)

名称	数量
空練りモルタル	3.50 m <sup>3</sup>
目地砂モルタル	0.60 m <sup>3</sup>
アムルストーン	300.00袋
ブロック工	17.00人
普通作業員	11.00人

歩掛表 (クレモナピース、ワズピース) (100㎡当り)

名称	数量
空練りモルタル	3.50 m <sup>3</sup>
目地モルタル	1.20 m <sup>3</sup>
クレモナピース、ワズピース	10,000.00個
ブロック工	17.00人
普通作業員	11.00人

歩掛表 (アムルストーン) (100㎡当り)

名称	数量
張付けモルタル	0.70 m <sup>3</sup>
空練りモルタル	2.80 m <sup>3</sup>
目地モルタル	0.60 m <sup>3</sup>
コンクリート	10.00 m <sup>3</sup>
溶接金網	100.00 m <sup>2</sup>
アムルストーン	300.00袋
ブロック工	17.00人
普通作業員	11.00人

歩掛表 (クレモナピース、ワズピース) (100㎡当り)

名称	数量
張付けモルタル	0.70 m <sup>3</sup>
敷きモルタル	2.80 m <sup>3</sup>
目地モルタル	1.20 m <sup>3</sup>
コンクリート	10.00 m <sup>3</sup>
溶接金網	100.00 m <sup>2</sup>
クレモナピース、ワズピース	10,000.00個
ブロック工	17.00人
普通作業員	11.00人

歩掛表 (290×290) (100㎡当り)

名称	数量
空練りモルタル	3.50 m <sup>3</sup>
目地モルタル	0.36 m <sup>3</sup>
300角 ㊸	1,111.11個
ブロック工	6.00人
普通作業員	4.50人

歩掛表 (クレモナサークル/ハーフサークル) (1セット当り)

名称	数量
空練りモルタル	0.18 m <sup>3</sup>
目地モルタル	0.02 m <sup>3</sup>
クレモナサークル/ハーフサークル	1.00セット
ブロック工	0.37人
普通作業員	0.37人

歩掛表 (290×290) (100㎡当り)

名称	数量
張付けモルタル	0.70 m <sup>3</sup>
敷きモルタル	2.80 m <sup>3</sup>
目地モルタル	0.36 m <sup>3</sup>
コンクリート	10.00 m <sup>3</sup>
溶接金網	100.00 m <sup>2</sup>
300角 ㊸	1,111.11個
ブロック工	6.00人
普通作業員	4.50人

歩掛表 (クレモナサークル/ハーフサークル) (1セット当り)

名称	数量
張付けモルタル	0.04 m <sup>3</sup>
敷きモルタル	0.14 m <sup>3</sup>
目地モルタル	0.02 m <sup>3</sup>
コンクリート	0.51 m <sup>3</sup>
溶接金網	5.09 m <sup>2</sup>
クレモナサークル/ハーフサークル	1.00セット
ブロック工	0.37人
普通作業員	0.37人

歩掛表 (600×300) (100㎡当り)

名称	数量
空練りモルタル	3.50 m <sup>3</sup>
目地モルタル	0.18 m <sup>3</sup>
600×300 ㊹	555.55個
ブロック工	6.00人
普通作業員	4.50人

歩掛表 (クレモナサークル/フルサークル) (1セット当り)

名称	数量
空練りモルタル	0.09 m <sup>3</sup>
目地モルタル	0.02 m <sup>3</sup>
クレモナサークル/フルサークル	1.00セット
ブロック工	0.18人
普通作業員	0.15人

歩掛表 (600×300) (100㎡当り)

名称	数量
張付けモルタル	0.70 m <sup>3</sup>
敷きモルタル	2.80 m <sup>3</sup>
目地モルタル	0.18 m <sup>3</sup>
コンクリート	10.00 m <sup>3</sup>
溶接金網	100.00 m <sup>2</sup>
600×300 ㊹	555.55個
ブロック工	6.00人
普通作業員	4.50人

歩掛表 (クレモナサークル/フルサークル) (1セット当り)

名称	数量
張付けモルタル	0.02 m <sup>3</sup>
敷きモルタル	0.07 m <sup>3</sup>
目地モルタル	0.02 m <sup>3</sup>
コンクリート	0.25 m <sup>3</sup>
溶接金網	2.54 m <sup>2</sup>
クレモナサークル/フルサークル	1.00セット
ブロック工	0.18人
普通作業員	0.15人

歩掛表 (900×600) (100㎡当り)

名称	数量
空練りモルタル	3.50 m <sup>3</sup>
目地モルタル	0.11 m <sup>3</sup>
900×600 ㊺	185.19個
ブロック工	6.00人
普通作業員	4.50人

歩掛表 (ピンコロハーフ) (100㎡当り)

名称	数量
空練りモルタル	3.50 m <sup>3</sup>
目地モルタル	1.10 m <sup>3</sup>
ピンコロハーフ	10,000.00個
石工	17.00人
普通作業員	11.00人

歩掛表 (900×600) (100㎡当り)

名称	数量
張付けモルタル	0.70 m <sup>3</sup>
敷きモルタル	2.80 m <sup>3</sup>
目地モルタル	0.11 m <sup>3</sup>
コンクリート	10.00 m <sup>3</sup>
溶接金網	100.00 m <sup>2</sup>
900×600 ㊺	185.19個
ブロック工	6.00人
普通作業員	4.50人

歩掛表 (ピンコロハーフ) (100㎡当り)

名称	数量
空練りモルタル	3.50 m <sup>3</sup>
目地モルタル	1.10 m <sup>3</sup>
コンクリート	10.00 m <sup>3</sup>
溶接金物	100.00 m <sup>2</sup>
ピンコロハーフ	10,000.00個
石工	17.00人
普通作業員	11.00人

- ㊸ - ガリアプレート、グラニストーンプレート、ピオストーンプレート、ワズプレート、クレモナプレート
- ㊹ - ガリアプレート、グラニストーンプレート、ピオストーンプレート、ワズプレート(オリバは除く)、クレモナプレート(ゴールデンイエローは除く)
- ㊺ - ガリアプレート

図面名称

アムルストーン、ガリアプレート、グラニストーンプレート、クレモナプレート・ピース・サークル、ピオストーンプレート、ピンコロピース、ピンコロハーフ、ランドストーン(大乱形)、ワズプレート・ピース 参考施工図

縮尺

1/20