


ソイルレンガピンコロ、ピンコロ90、ピンコロW、フラピン95、フラピンW参考施工図

社内基準に基づいて推奨する施工図となります。
 設計条件 ●路床 設計CBR3%以上 ●寒冷地域は除く

※1:住宅の駐車場など1日数回程度乗用車が駐・停車する非公共スペースの駐車場

歩行者系道路(歩道・広場)

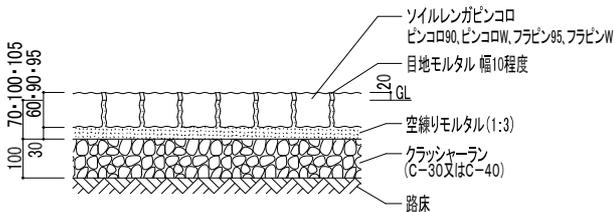

歩掛表(ソイルレンガピンコロ) (100m²当り)

名称	数量
空練りモルタル	3.50m ³
目地モルタル	2.00m ³
ソイルレンガピンコロ	18,000.00個
ブロック工	17.00人
普通作業員	11.00人


歩掛表(ピンコロ90) (100m²当り)

名称	数量
空練りモルタル	3.50 m ³
目地モルタル	2.20 m ³
ピンコロ90	10,000.00 個
石工	17.00 人
普通作業員	11.00 人

歩掛表(フラピン95) (100m²当り)

名称	数量
空練りモルタル	3.50 m ³
目地モルタル	0.8 m ³
フラピン95	10,000.00 個
石工	17.00 人
普通作業員	11.00 人

住宅の駐車場などの非公共スペース ※1

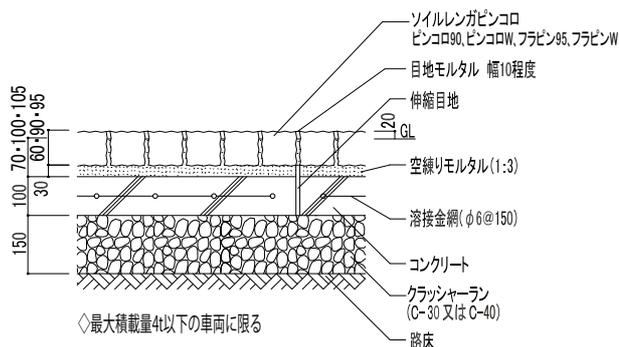

歩掛表(ソイルレンガピンコロ) (100m²当り)

名称	数量
空練りモルタル	3.50m ³
目地モルタル	2.00m ³
コンクリート	10.00m ³
溶接金網	100.00m ²
ソイルレンガピンコロ	18,000.00個
ブロック工	17.00人
普通作業員	11.00人

歩掛表(ピンコロ90) (100m²当り)

名称	数量
空練りモルタル	3.50 m ³
目地モルタル	2.20 m ³
コンクリート	10.00 m ³
溶接金物	100.00 m ²
ピンコロ90	10,000.00 個
石工	17.00 人
普通作業員	11.00 人

歩掛表(フラピン95) (100m²当り)

名称	数量
空練りモルタル	3.50 m ³
目地モルタル	0.9 m ³
コンクリート	10.00 m ³
溶接金物	100.00 m ²
フラピン95	10,000.00 個
石工	17.00 人
普通作業員	11.00 人

図面名称	ソイルレンガピンコロ、ピンコロ90、ピンコロW、フラピン95、フラピンW参考施工図	縮尺	1/20
------	---	----	------