


ヴィコEVポート参考施工図

■ ヴィコ EVポート II 350 × 1600 / 埋込仕様

(側面図)

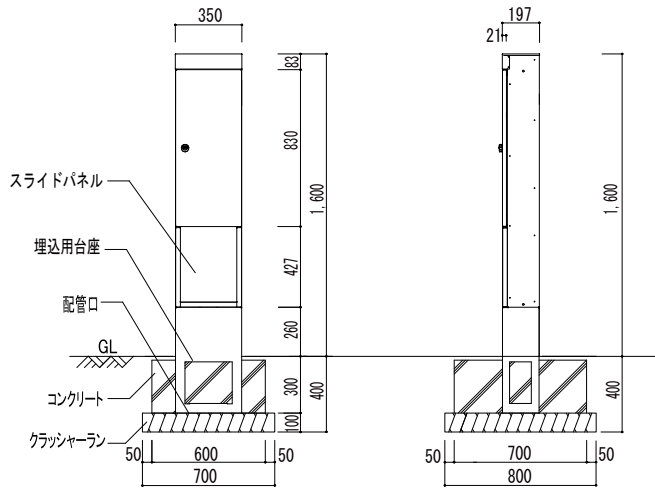

図面名称 ヴィコEVポート II 350 × 1600参考施工図 / 埋込仕様

縮尺 1/40