



ミース参考施工図

■ ミース左開きタイプ 350×1510 インターホン対応有り/埋込仕様

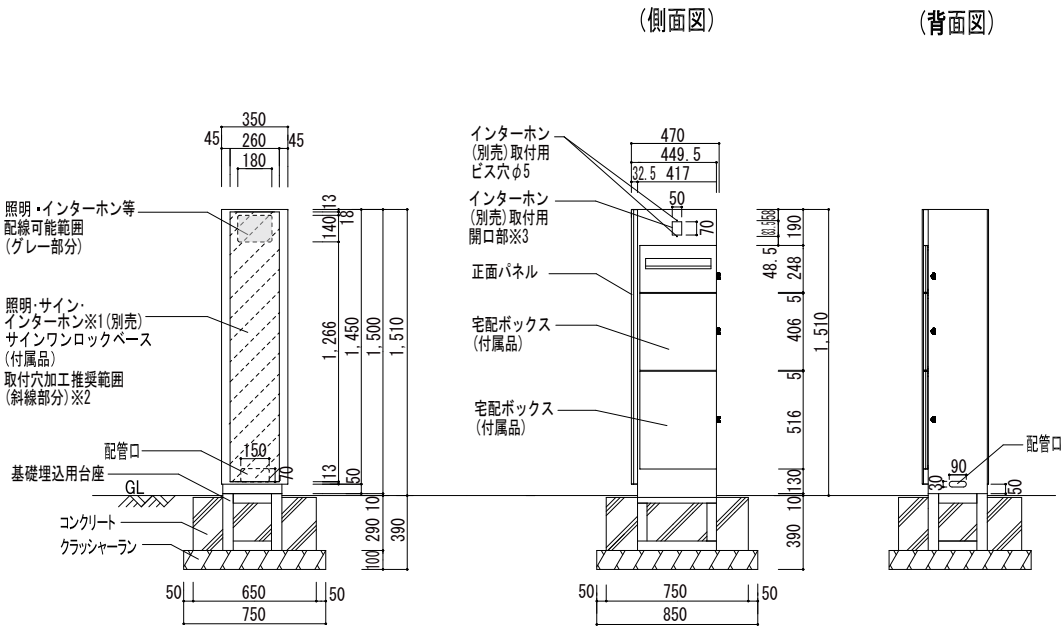

● サインワンロックベース
ビス穴位置

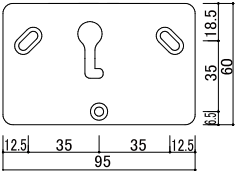

図面名称

ミース左開きタイプ350×1510参考施工図 インターホン対応有り/
埋込仕様

縮尺

1/40