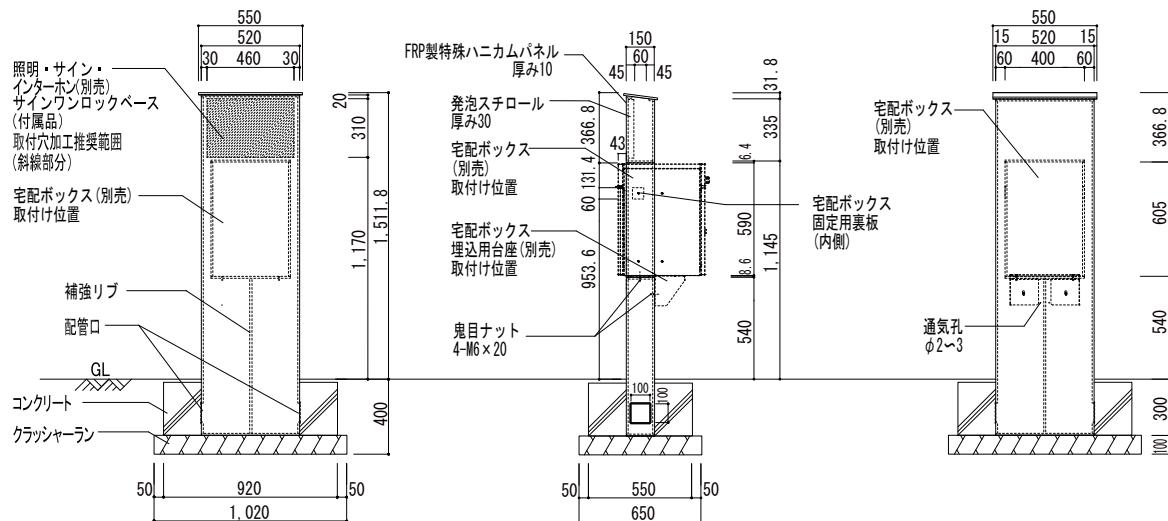
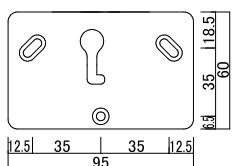


ファミアージュ ライト参考施工図

■ ファミアージュ ライト 520×1510/ヴィコDBタイプ

(側面図)

(背面図)

● サインワンロックベース
ビス穴位置

図面名称

ファミアージュ ライト 520×1510参考施工図
/ヴィコDBタイプ

縮尺

1/40