



カーサDR200参考施工図


■ カーサDR200 SUS 200×1700/壁付けポストタイプ

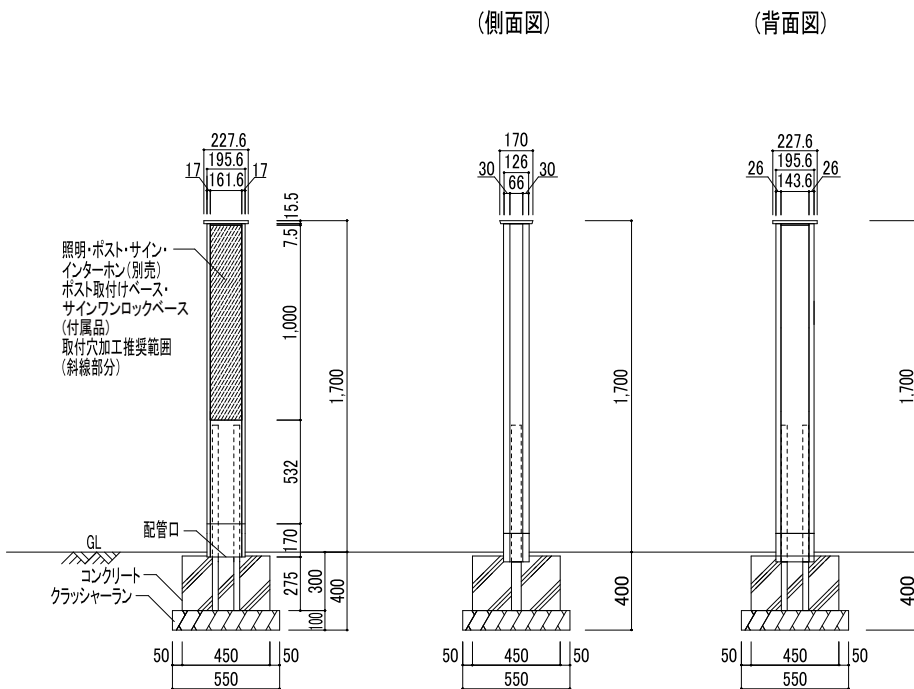

● ポスト取付けベース
ビス穴位置

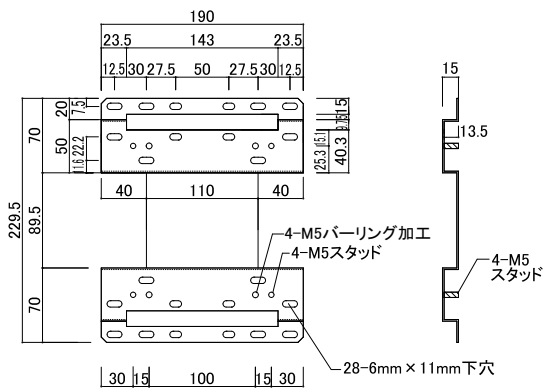

● サインワンロックベース
ビス穴位置

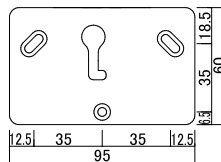

図面名称	カーサDR200 SUS 200×1700 参考施工図	縮尺	1/40
------	-----------------------------	----	------