



フォレスコネクトST参考施工図

■ フォレスコネクトST 370×1700


●上部および端部キャップには取付穴加工はできません。

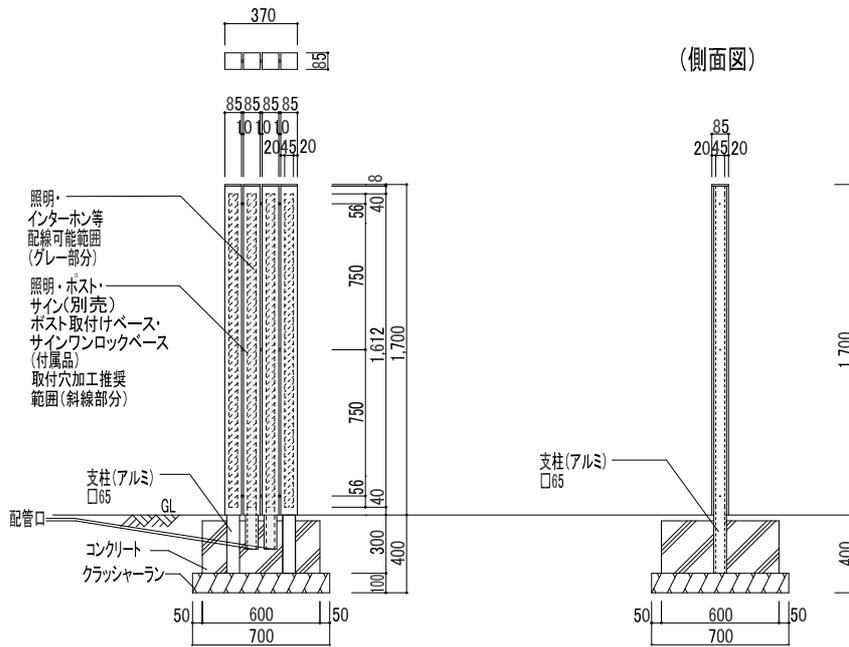

●ポスト取付けベース
ビス穴位置

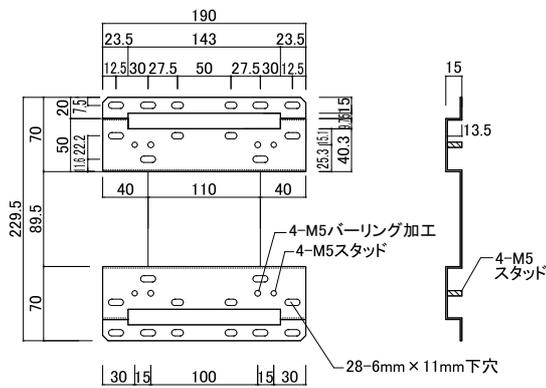

●サインワンロックベース
ビス穴位置

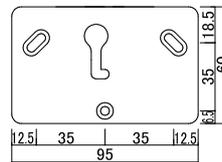

図面名称	フォレスコネクト ST 370×1700参考施工図	縮尺	1/40
------	---------------------------	----	------